

УТВЕРЖДЕНА :

Глава муниципального района

Л.В. Моисеева

Моисеева Л.В.

Согласовано



Постановлением Администрации района :

от 16.04.2025 N 307

Схема расположения земельного участка или земельных участков на кадастровом плане территории


Кадастровый квартал : 22:41:030418

Площадь земельного участка : 1610 кв.м.

Система координат : МСК-22

Обозначение характерных точек границ	Координаты, м	
	X	Y
1	2	3
н1	460740,13	3264782,67
н2	460721,37	3264740,67
н3	460753,26	3264726,26
н4	460772,03	3264768,26
н1	460740,13	3264782,67

Носбаев А.С.

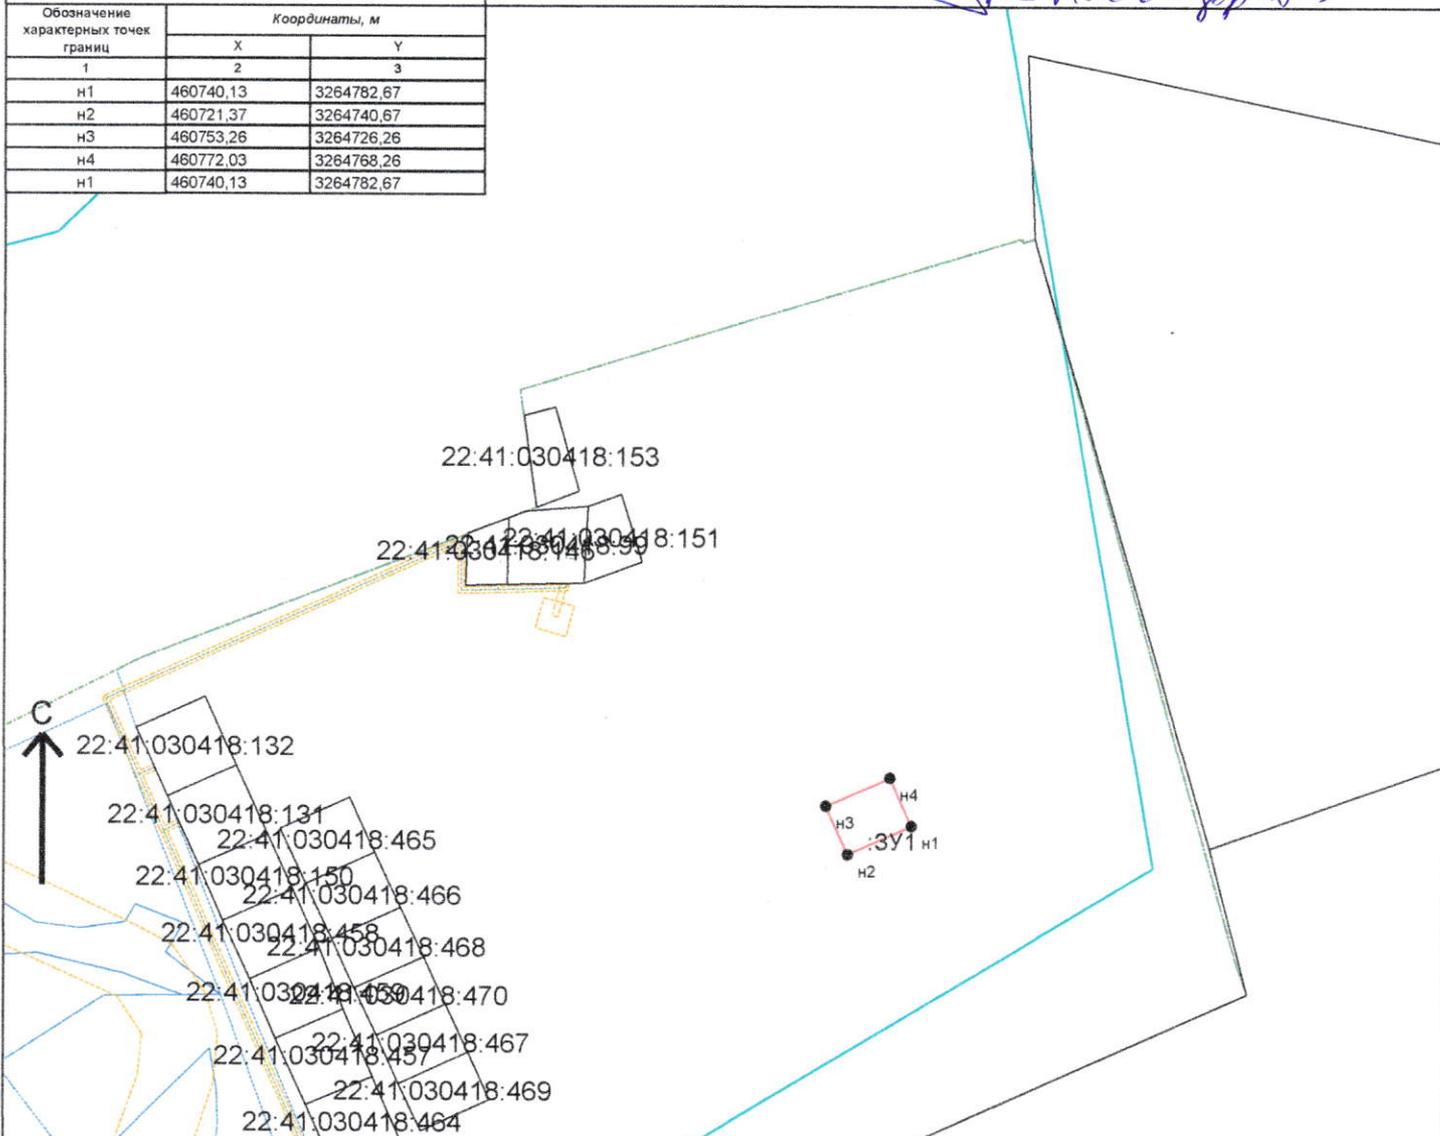

- С ↑
- 22:41:030418:132
 - 22:41:030418:131
 - 22:41:030418:465
 - 22:41:030418:150
 - 22:41:030418:466
 - 22:41:030418:458
 - 22:41:030418:468
 - 22:41:030418:459
 - 22:41:030418:470
 - 22:41:030418:467
 - 22:41:030418:457
 - 22:41:030418:469
 - 22:41:030418:464

Условные обозначения :

- Зона с особыми условиями использования территории, внесенная в ГКН
- Граница МО/населенного пункта, внесенная в ГКН
- Граница кадастрового квартала
- Граница участка, существующего в ГКН
- Граница образуемого земельного участка (участков)
- характерная точка границы земельного участка

Подготовил :
кадастровый инженер

М 1:5000

Боровик И.А.