

УТВЕРЖДЕНА :

Глава муниципального района

Л.В. Моисеева
Моисеева Л.В.

Согласовано



Постановлением Администрации района :

от *16.04.2025* N *308*

Схема расположения земельного участка или земельных участков на кадастровом плане территории


Кадастровый квартал : 22:41:030418

Площадь земельного участка : 1610 кв.м.

Иванов А.В.

Система координат : МСК-22

Обозначение характерных точек границ	Координаты, м	
	X	Y
1	2	3
н1	460708,24	3264797,08
н2	460689,48	3264755,08
н3	460721,37	3264740,67
н4	460740,13	3264782,67
н1	460708,24	3264797,08

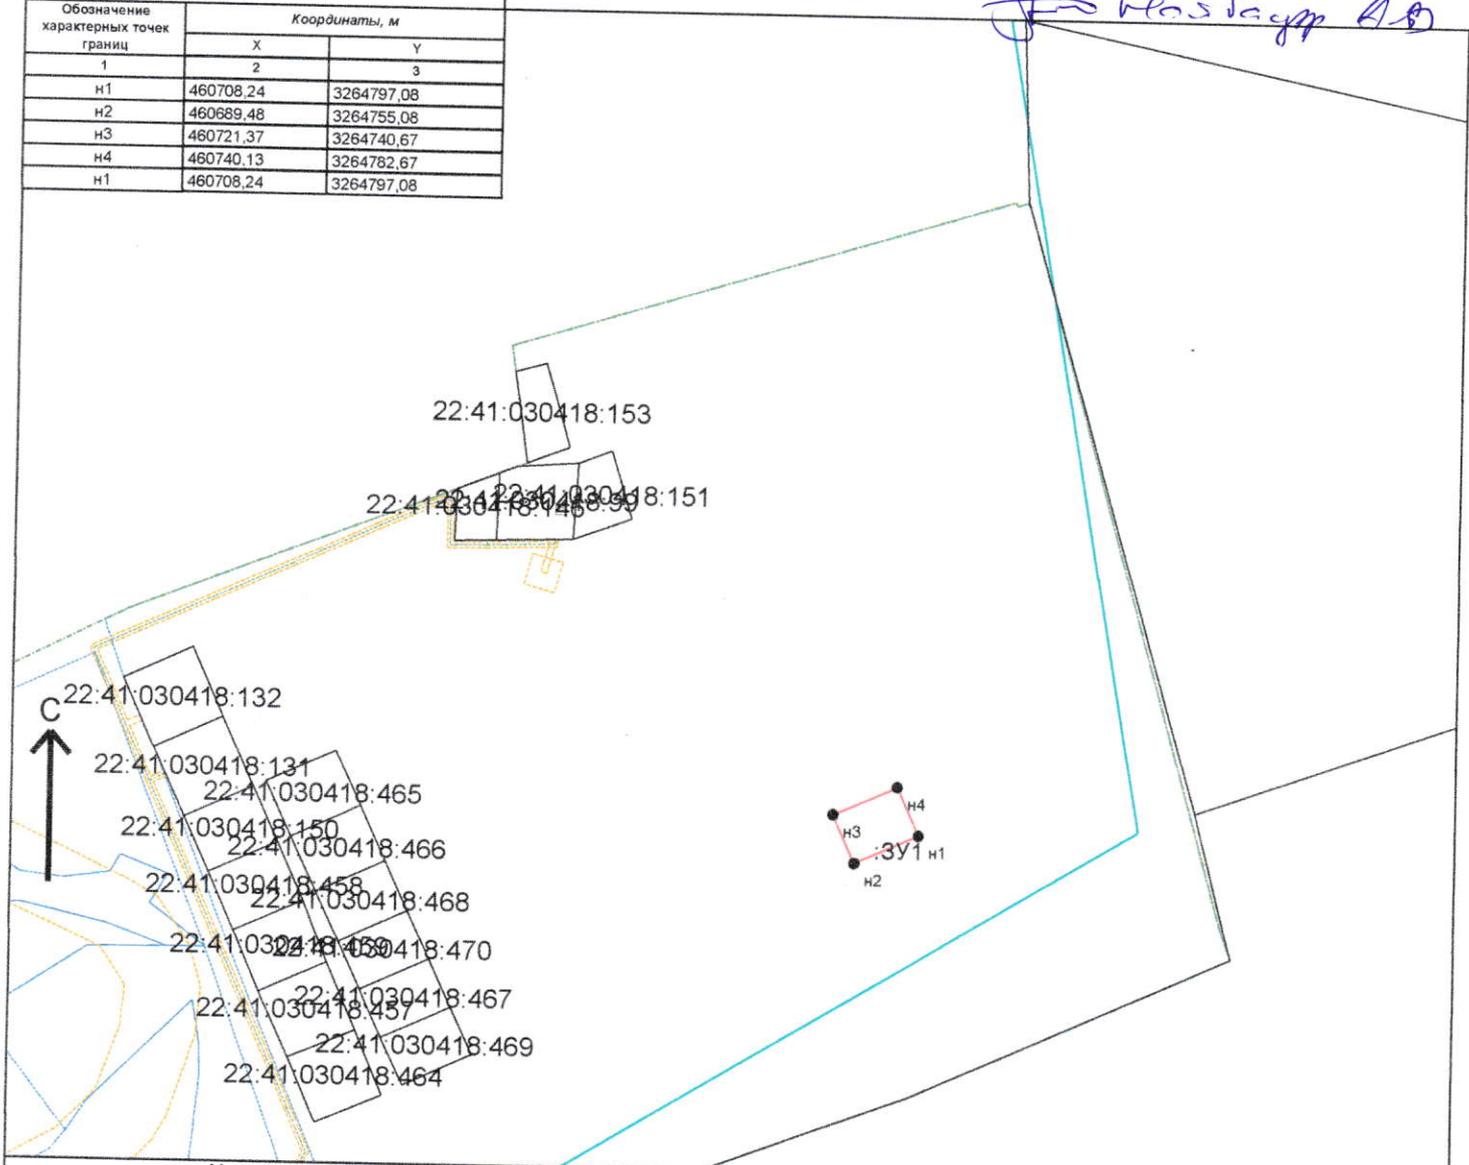

- Условные обозначения :
- Зона с особыми условиями использования территории, внесенная в ГКН
 - Граница МО/населенного пункта, внесенная в ГКН
 - Граница кадастрового квартала
 - Граница участка, существующего в ГКН
 - Граница образуемого земельного участка (участков)
 - характерная точка границы земельного участка

Подготовил :
кадастровый инженер

М 1:5000

Боровик И.А.