

УТВЕРЖДЕНА :

Глава муниципального района

✓ *Л.В. Моисеева* Моисеева Л.В.

Согласовано



Постановлением Администрации района :

от 16.04.2025 N 313


Схема расположения земельного участка или земельных участков на кадастровом плане территории

Кадастровый квартал : 22:41:030418

Площадь земельного участка : 1610 кв.м.

Система координат : МСК-22

Обозначение характерных точек границ	Координаты, м	
	X	Y
1	2	3
н1	460868,46	3264854,17
н2	460849,69	3264812,17
н2	460881,59	3264797,76
н1	460900,35	3264839,75
н1	460868,46	3264854,17

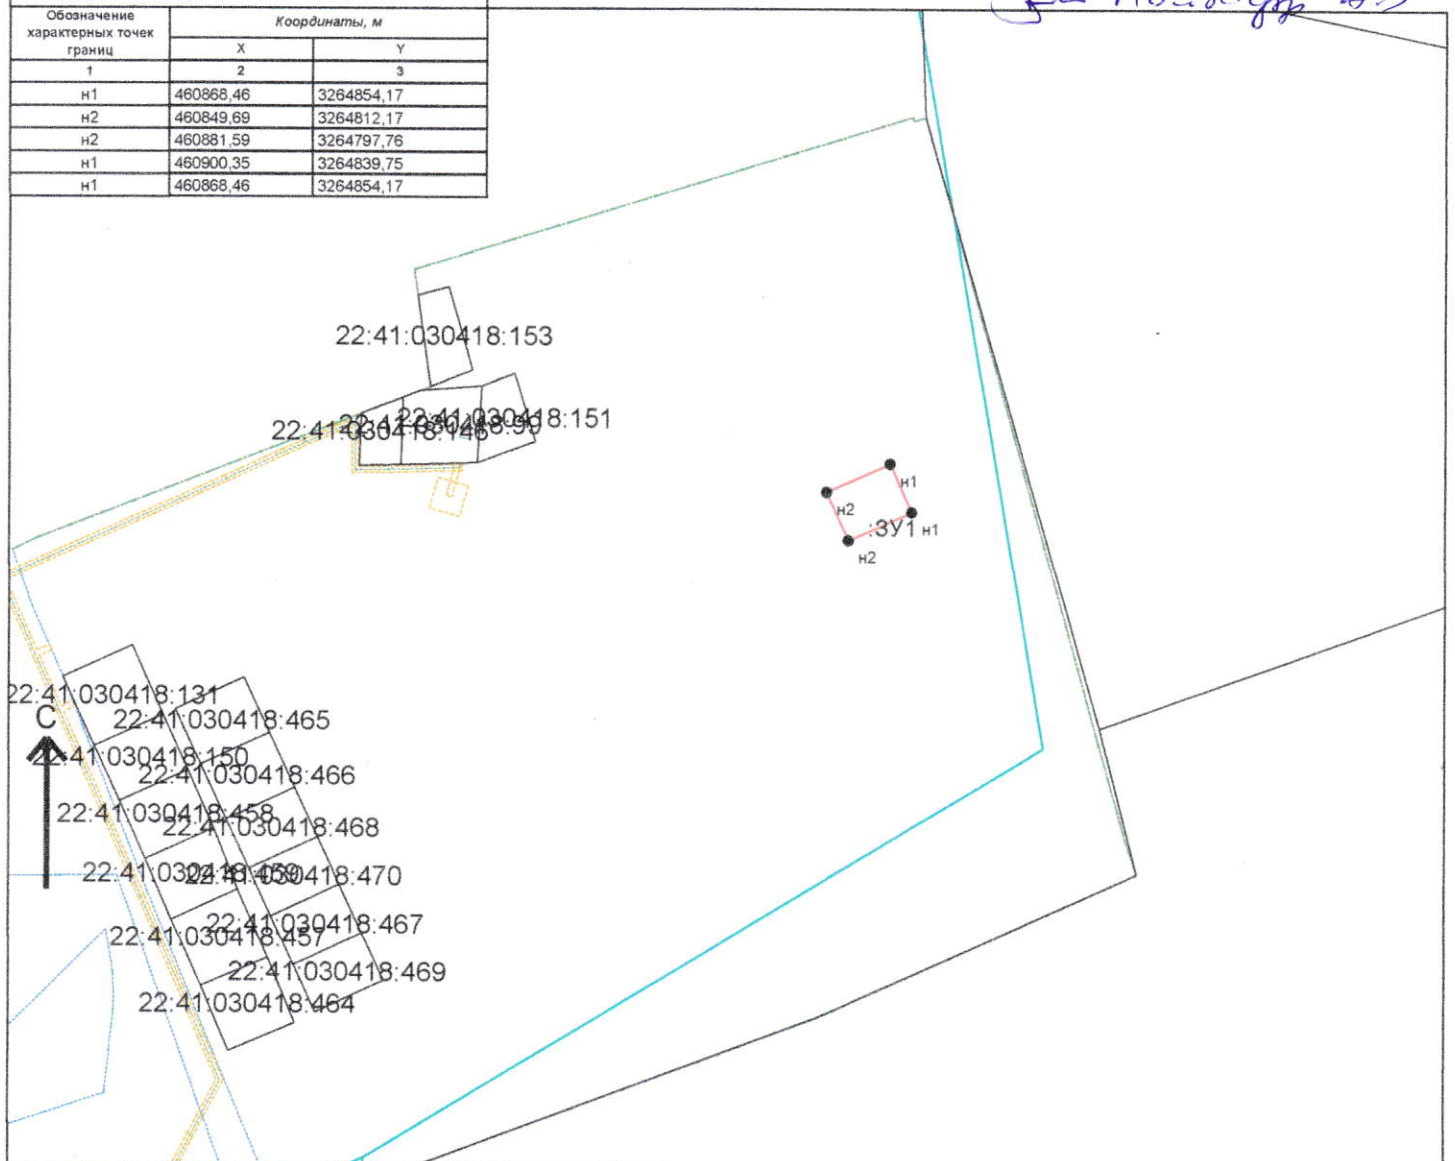

Условные обозначения :

Зона с особыми условиями использования территории, внесенная в ГКН

Граница МО/населенного пункта, внесенная в ГКН

Граница кадастрового квартала

Граница участка, существующего в ГКН

Граница образуемого земельного участка (участков)

характерная точка границы земельного

Подготовил :
кадастровый инженер

М 1:5000

Боровик И.А.