

УТВЕРЖДЕНА :

Глава муниципального района

Моисеева Л.В

Согласовано

Постановлением Администрации района :

от 18.04.2015 N 3dd


Схема расположения земельного участка или земельных участков на кадастровом плане территории

Кадастровый квартал : 22:41:030412

Площадь земельного участка : 2500 кв.м.

Система координат : МСК-22

Обозначение характерных точек границ	Координаты, м		
	1	2	3
н1	459172,53	3260345,52	
н2	459143,19	3260358,14	
н3	459114,35	3260285,35	
н4	459143,69	3260272,73	
н1	459172,53	3260345,52	

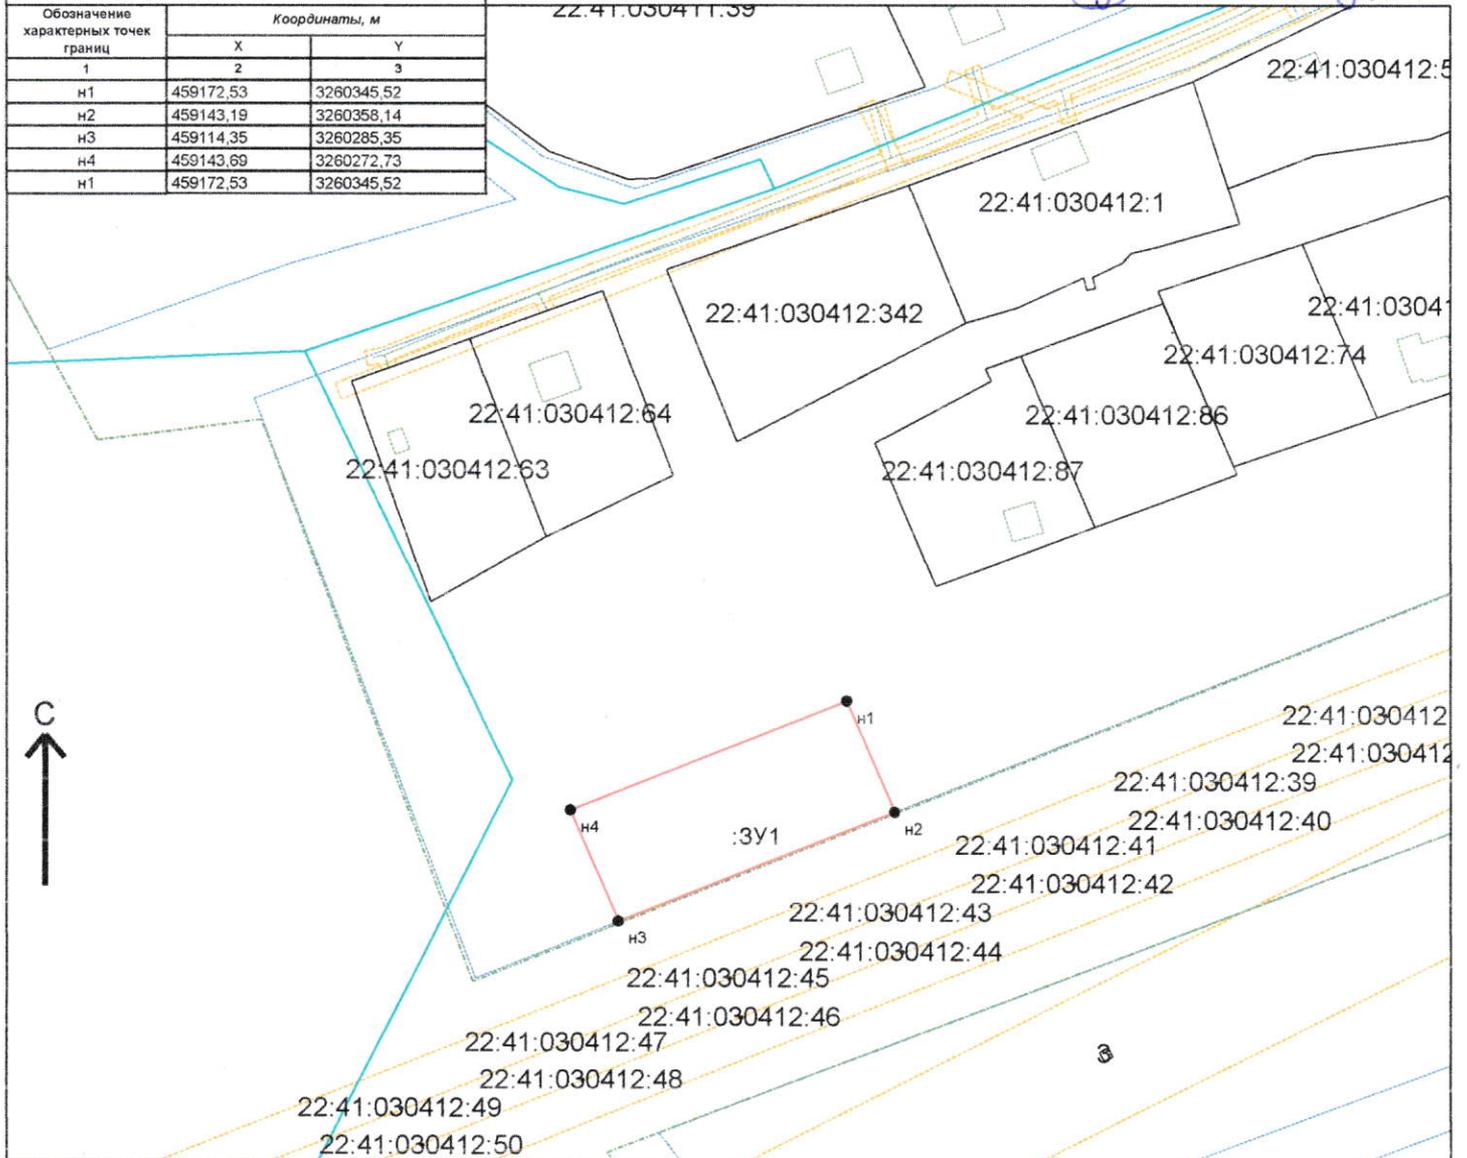

Условные обозначения :

Зона с особыми условиями использования территории, внесенная в ГКН

Граница МО/населенного пункта, внесенная в ГКН

Граница кадастрового квартала

Граница участка, существующего в ГКН

Граница образуемого земельного участка (участков)

характерная точка границы земельного

Подготовил :
кадастровый инженер

М 1:2000

Боровик И.А.