

УТВЕРЖДЕНА :

Глава муниципального района

Моисеева Л.В

Согласовано



Постановлением Администрации района :

от 18.04.2015 N 324

Г. С. Савин


Схема расположения земельного участка или земельных участков на кадастровом плане территории

Кадастровый квартал : 22:41:040601

Площадь земельного участка : 1418 кв.м.

Система координат : МСК-22

Обозначение характерных точек границ	Координаты, м	
	X	Y
1	2	3
н1	448173.6	3250787.24
н2	448165.69	3250787.11
н3	448147.63	3250787.24
н4	448147.27	3250732.81
н5	448165.69	3250732.93
н6	448173.56	3250733.11
н1	448173.6	3250787.24

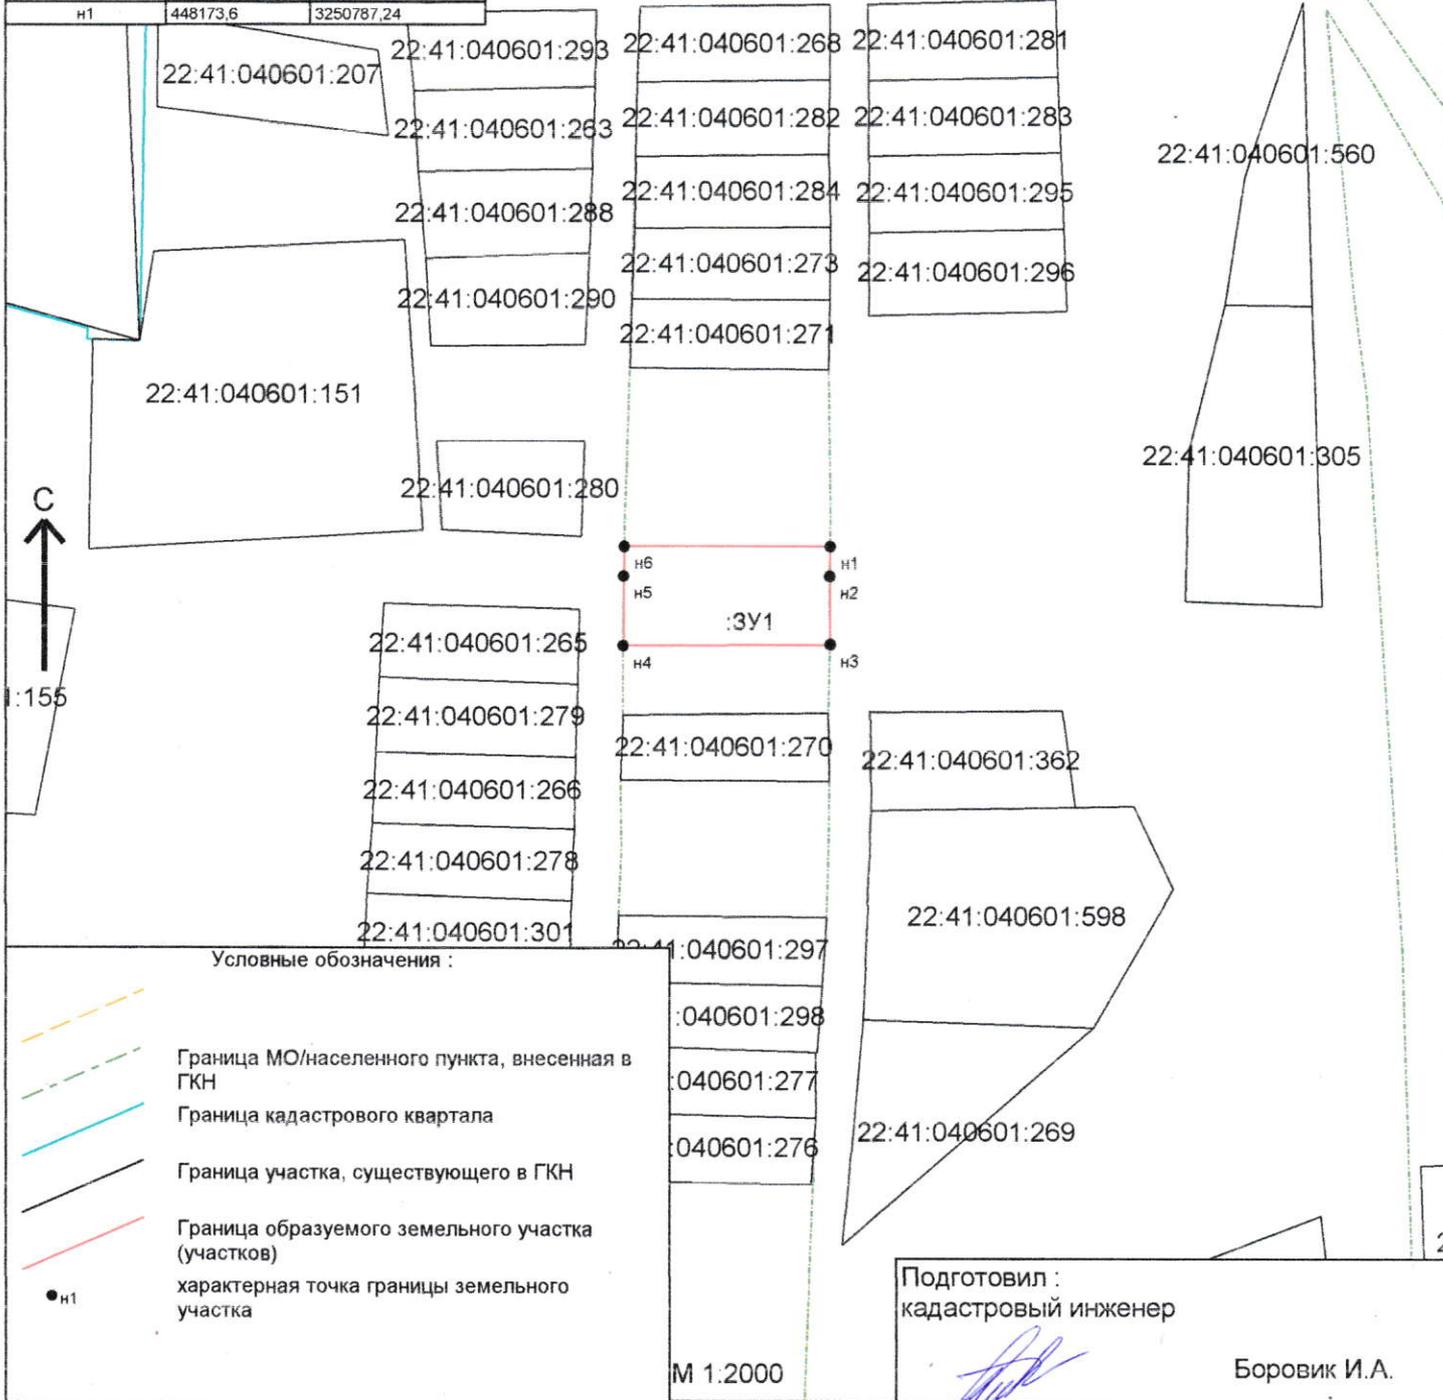

Условные обозначения :

- Граница МО/населенного пункта, внесенная в ГКН
- Граница кадастрового квартала
- Граница участка, существующего в ГКН
- Граница образуемого земельного участка (участков)
- характерная точка границы земельного участка

Подготовил :
кадастровый инженер

И.А. Боровик

Боровик И.А.

М 1:2000