

Утверждена

постановлением Администрации

(наименование документа об утверждении, включая

указ Смоленского района

наименования органов государственной власти или

Смоленского края

органов местного самоуправления, принявших
решение об утверждении схемы или подписавших
соглашение о перераспределении земельных участков)

от 28.04.2025 N 329

Схема


расположения земельного участка или земельных участков на кадастровом плане
территории

Условный номер земельного участка: 22:41:040601:3У1

Площадь земельного участка: 2303 кв.м.

Обозначение характерных точек границ	Координаты, м	
	X	Y
1	2	3
1	446653.47	3250482.24
2	446655.43	3250535.87
3	446612.70	3250542.24
4	446610.65	3250488.82

Кадастровый квартал: 22:41:040601
Система координат: МСК-22, зона 3

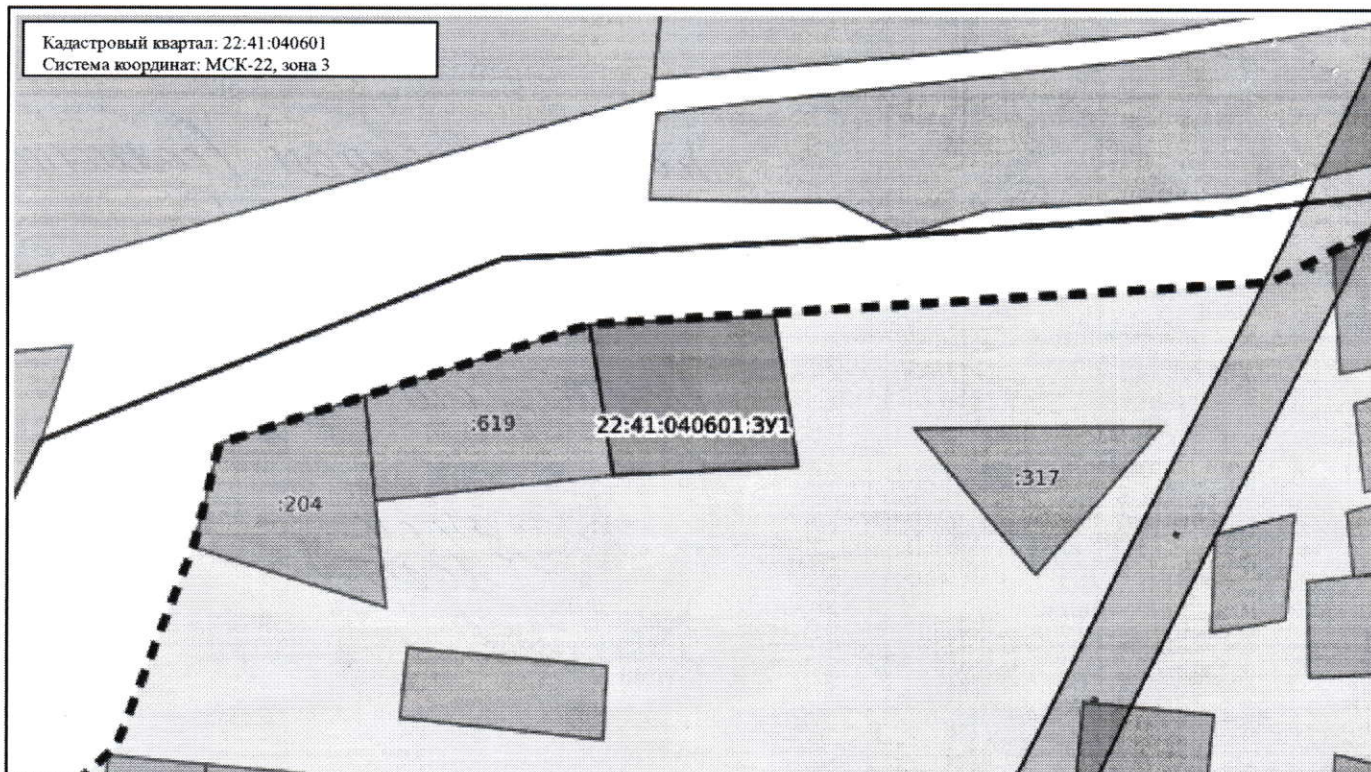

Масштаб: 1:12939

Условные обозначения:

	0.00	Государственная граница Российской Федерации		00:00-00.00	Территория опережающего развития
	00:00-00.00	Границы между субъектами Российской Федерации		00:00-00.00	Зоны территориального развития Российской Федерации
	00:00-00.00	Границы муниципальных образований		00:00-00.00	Игровая зона
	00:00-00.00	Границы населённых пунктов		00:00-00.00	Лесничество
	00:00:0000000	Кадастровые кварталы		00.00.0000000.00	Утвержденный проект межевания территории
	00:00:0000000:00	Сооружения		00:00-00.00	Границы территории, в отношении которой устанавливается публичный сервитут
	00:00:0000000:00	Объекты незавершенного строительства		00:00-00.00	Байкальская природная территория и ее экологические зоны
	00:00:0000000:00	Здания		00:00-00.00	Территория, в отношении которой принято решение о резервировании земель для государственных и муниципальных нужд
	00:00:0000000:00	Земельные участки		00:00:0000000:3У0	Образуемые ЗУ
	00:00-00.00	Зоны с особыми условиями использования территории			
	00:00-00.00	Территориальная зона			
	00:00-00.00	Территория объекта культурного наследия			
	00:00-00.00	Особо охраняемая природная территория			
	00:00-00.00	Особая экономическая зона			
	00:00-00.00	Охотничьи угодья			