

УТВЕРЖДЕНА :

Глава муниципального района

Моисеева Л.В

Согласовано



Постановлением Администрации района :

от 24.04.2025 N 330

Глодберг И.К.


Схема расположения земельного участка или земельных участков на кадастровом плане территории

Кадастровый квартал : 22:41:040601

Площадь земельного участка : 2000 кв.м.

Система координат : МСК-22

Обозначение характерных точек границ	Координаты, м	
	X	Y
1	2	3
н1	448466,52	3251007,25
н2	448472,18	3251053,68
н3	448460,41	3251059,41
н4	448442,53	3251068,11
н5	448438,88	3251069,21
н6	448423,28	3251019,3
н1	448466,52	3251007,25

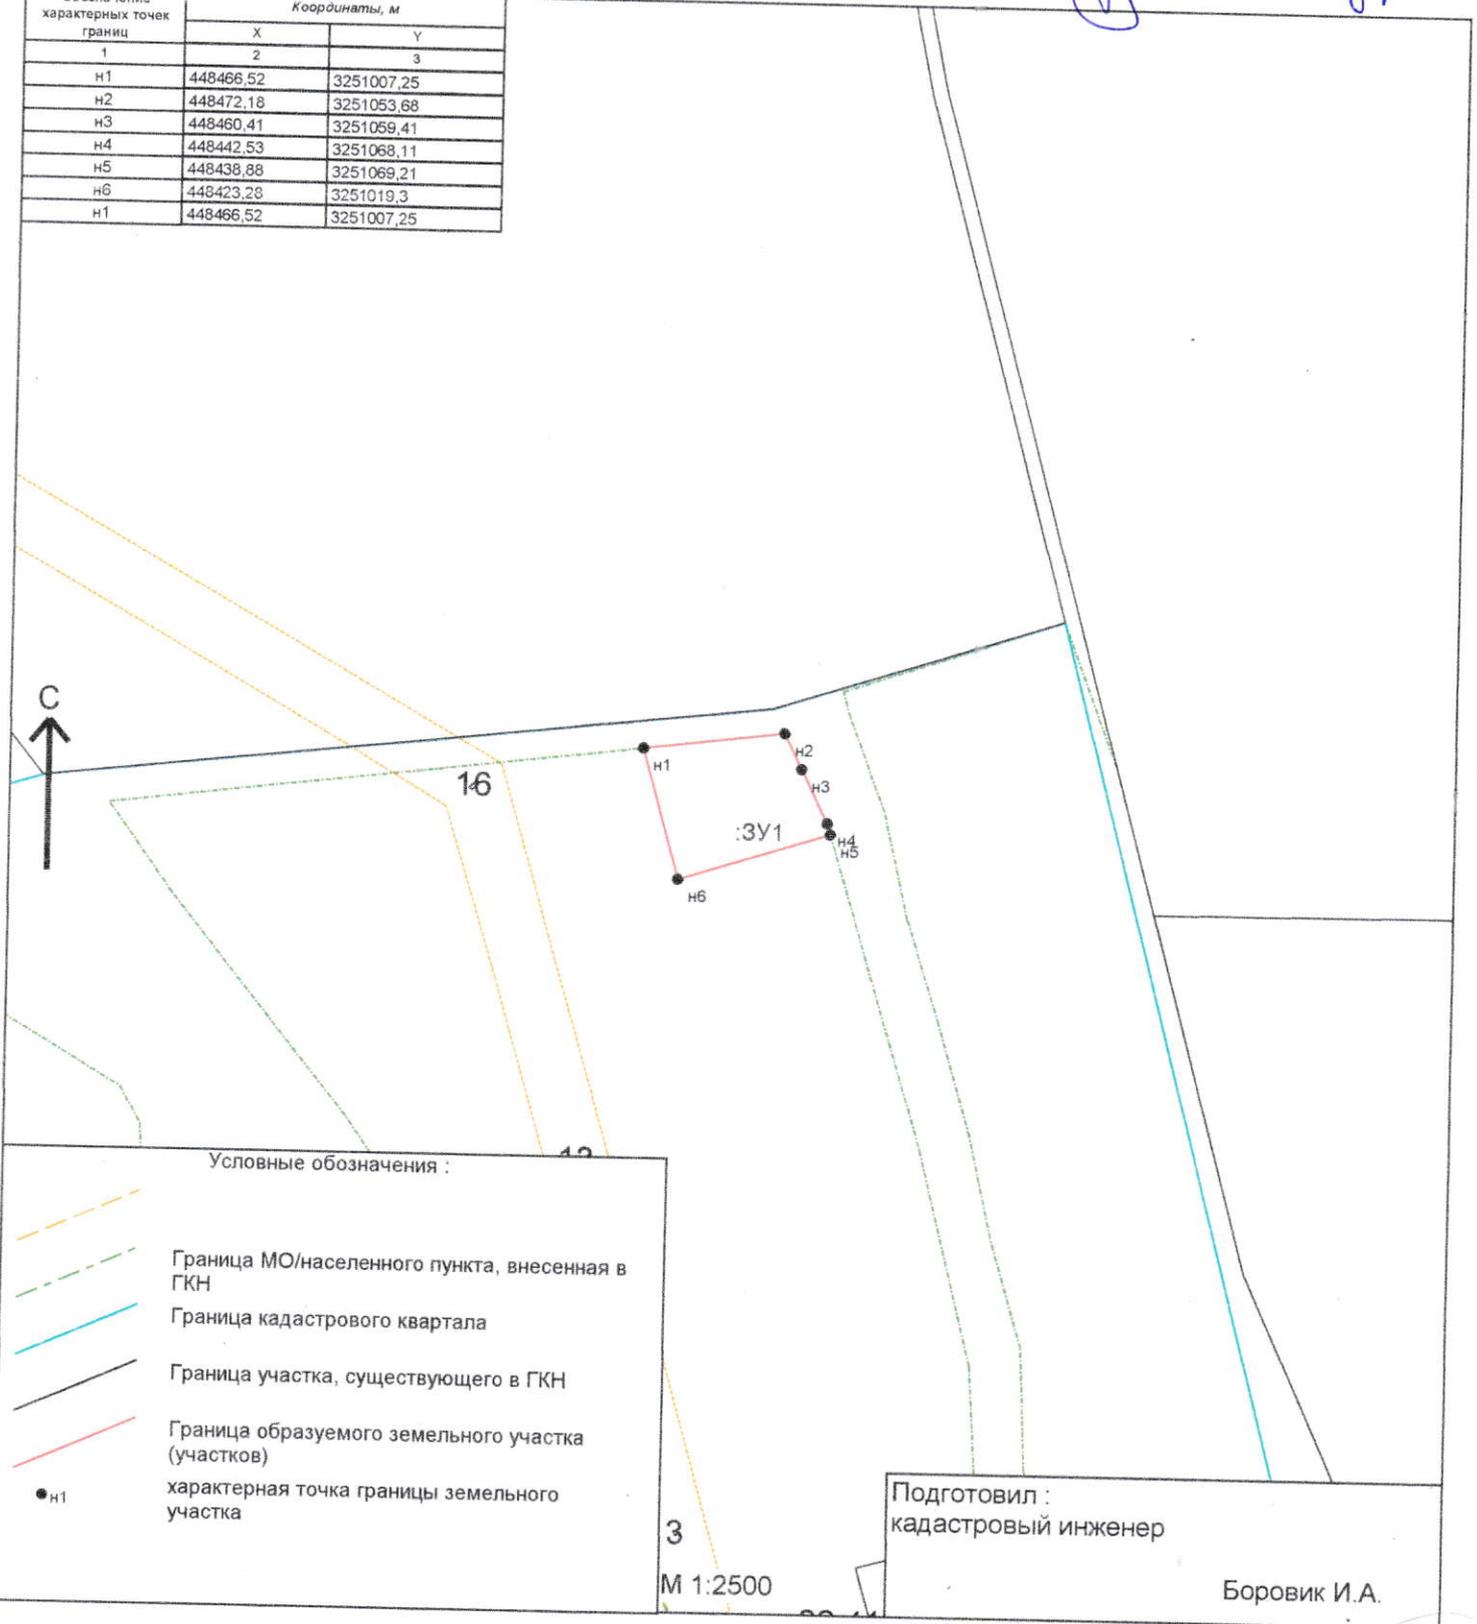

Условные обозначения :

- Граница МО/населенного пункта, внесенная в ГКН
- Граница кадастрового квартала
- Граница участка, существующего в ГКН
- Граница образуемого земельного участка (участков)
- н1
характерная точка границы земельного участка

Подготовил :
кадастровый инженер

Боровик И.А.

М 1:2500