

УТВЕРЖДЕНА :

Глава муниципального района

Моисеева Л.В

Согласовано

Постановлением Администрации района :

от 24.04.2015 N 331

Иванов И.А.


Схема расположения земельного участка или земельных участков на кадастровом плане территории

Кадастровый квартал : 22:41:040601

Площадь земельного участка : 2000 кв.м.

Система координат : МСК-22

| Обозначение характерных точек границ | Координаты, м | |
|--|---------------|------------|
| | X | Y |
| 1 | 2 | 3 |
| н1 | 448402,05 | 3251080,33 |
| н2 | 448387,2 | 3251029,35 |
| н3 | 448423,28 | 3251019,3 |
| н4 | 448438,88 | 3251069,21 |
| н1 | 448402,05 | 3251080,33 |

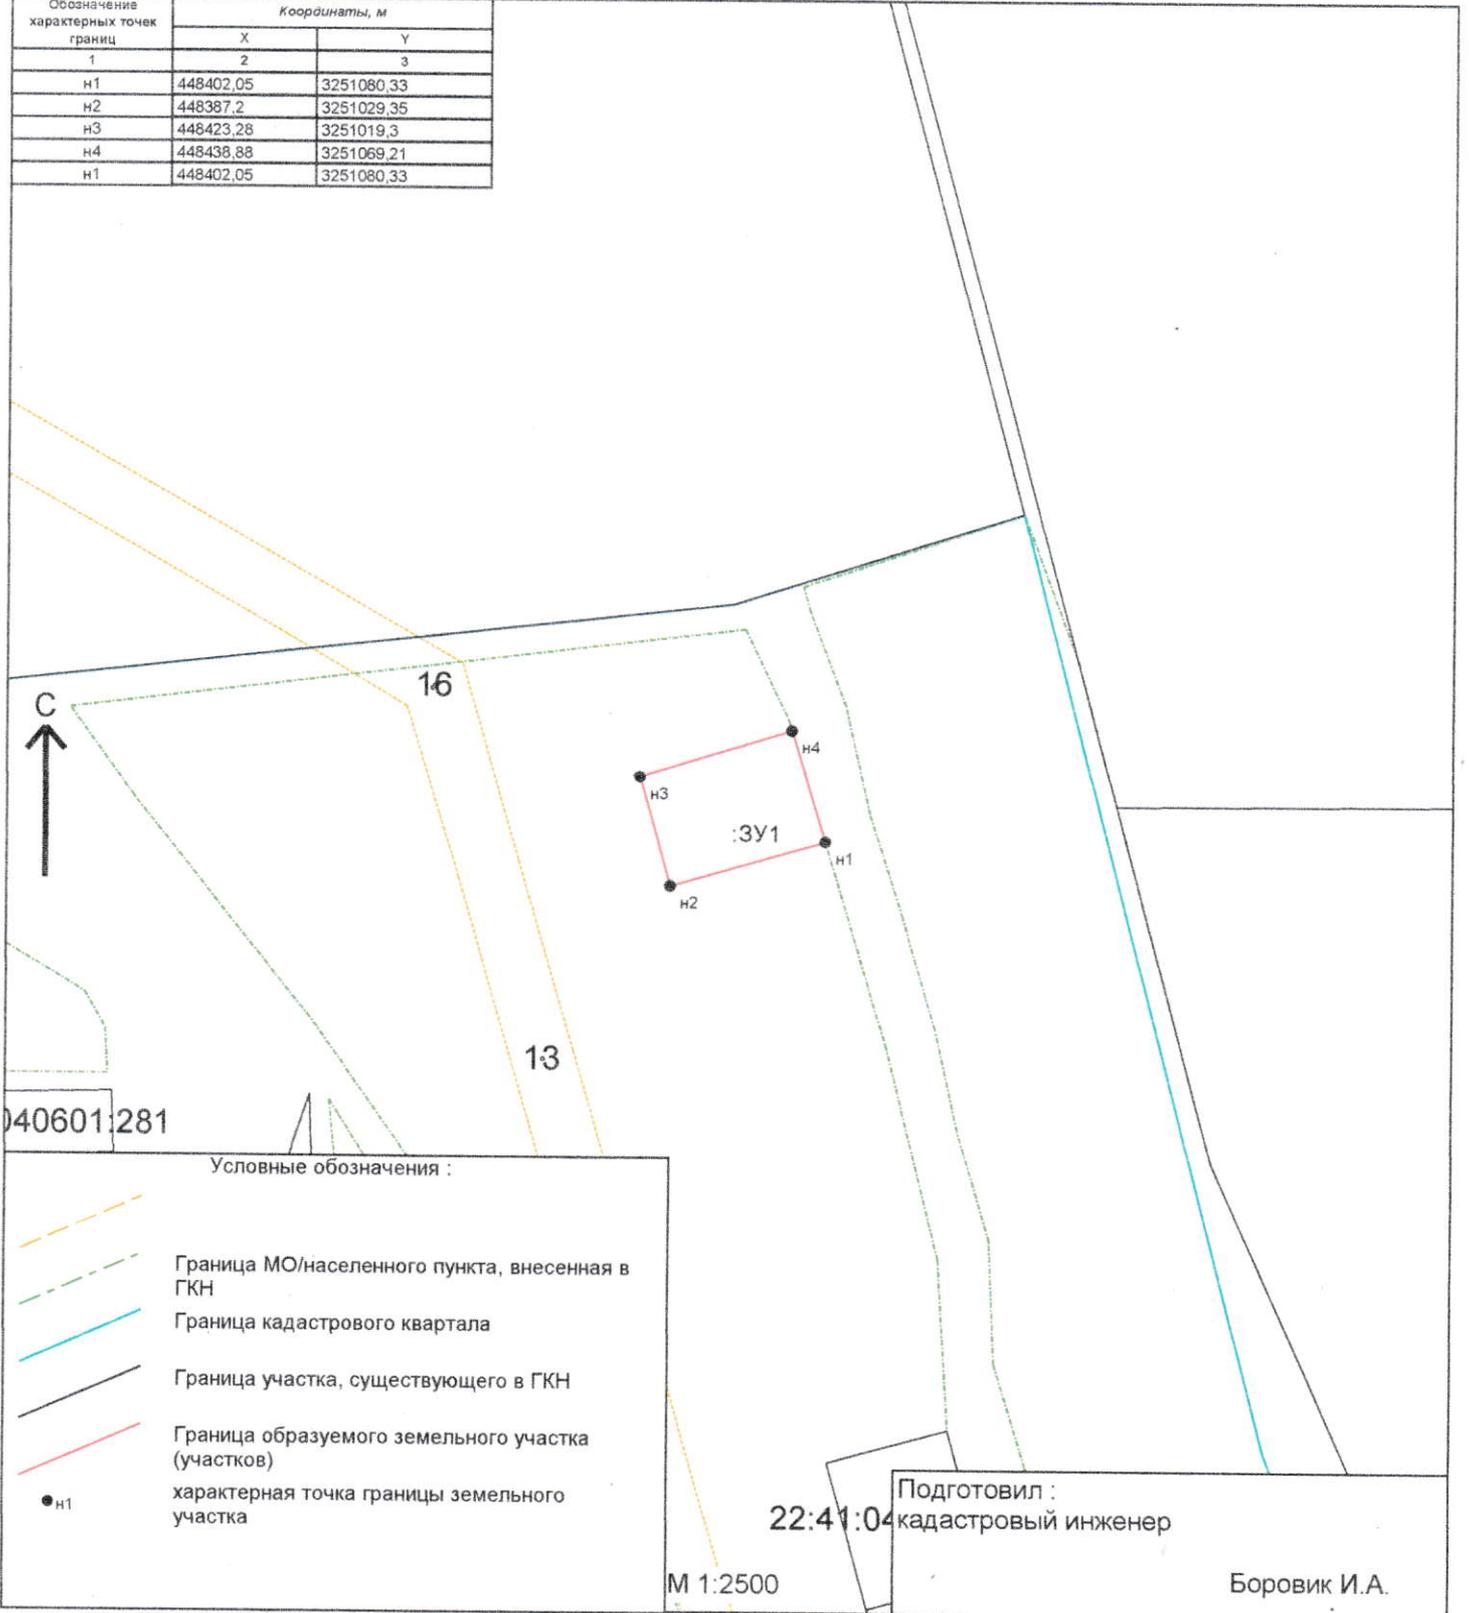

040601:281

Условные обозначения :

- Граница МО/населенного пункта, внесенная в ГКН
- Граница кадастрового квартала
- Граница участка, существующего в ГКН
- Граница образуемого земельного участка (участков)
- н1 характерная точка границы земельного участка

Подготовил :
22:41:04 кадастровый инженер

М 1:2500

Боровик И.А.