


КАРТА ГРАДОСТРОИТЕЛЬНОГО ЗОНИРОВАНИЯ МО СЕЛЬСКОЕ ПОСЕЛЕНИЕ
ВЕРХ-ОБСКИЙ СЕЛЬСОВЕТ СМОЛЕНСКОГО РАЙОНА АЛТАЙСКОГО КРАЯ

Карта территориальных зон п. Молочный М 1:5000
Карта зон с особыми условиями использования территории п. Молочный М 1:5000

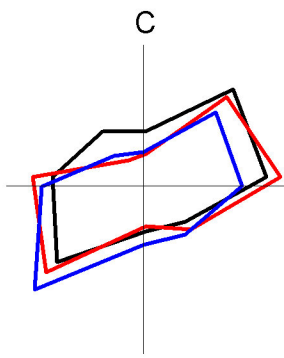

Границы

Существующие

Планируемые




Населенных пунктов



Белокурихинского лесничества

Объекты капитального строительства регионального значения

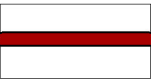


Автомобильные дороги регионального значения


Объекты капитального строительства инженерной инфраструктуры местного значения

Планируемые

Существующие

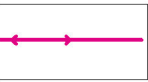

ЛЭП 10 кВ

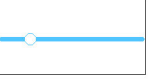

Водопровод



Водозаборы



Водонапорная башня




Трансформаторные подстанции

Зоны с особыми условиями использования территории




Охранные зоны инженерных коммуникаций

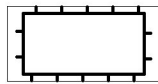


Санитарно-защитные зоны



Придорожные полосы автомобильных дорог

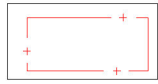


Зоны санитарной охраны источников водоснабжения питьевого назначения

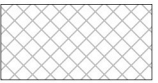

ТЕРРИТОРИИ ОБЩЕГО ПОЛЬЗОВАНИЯ (ТОП)*

* - Градостроительный регламент не распространяется

** - Градостроительный регламент не устанавливается

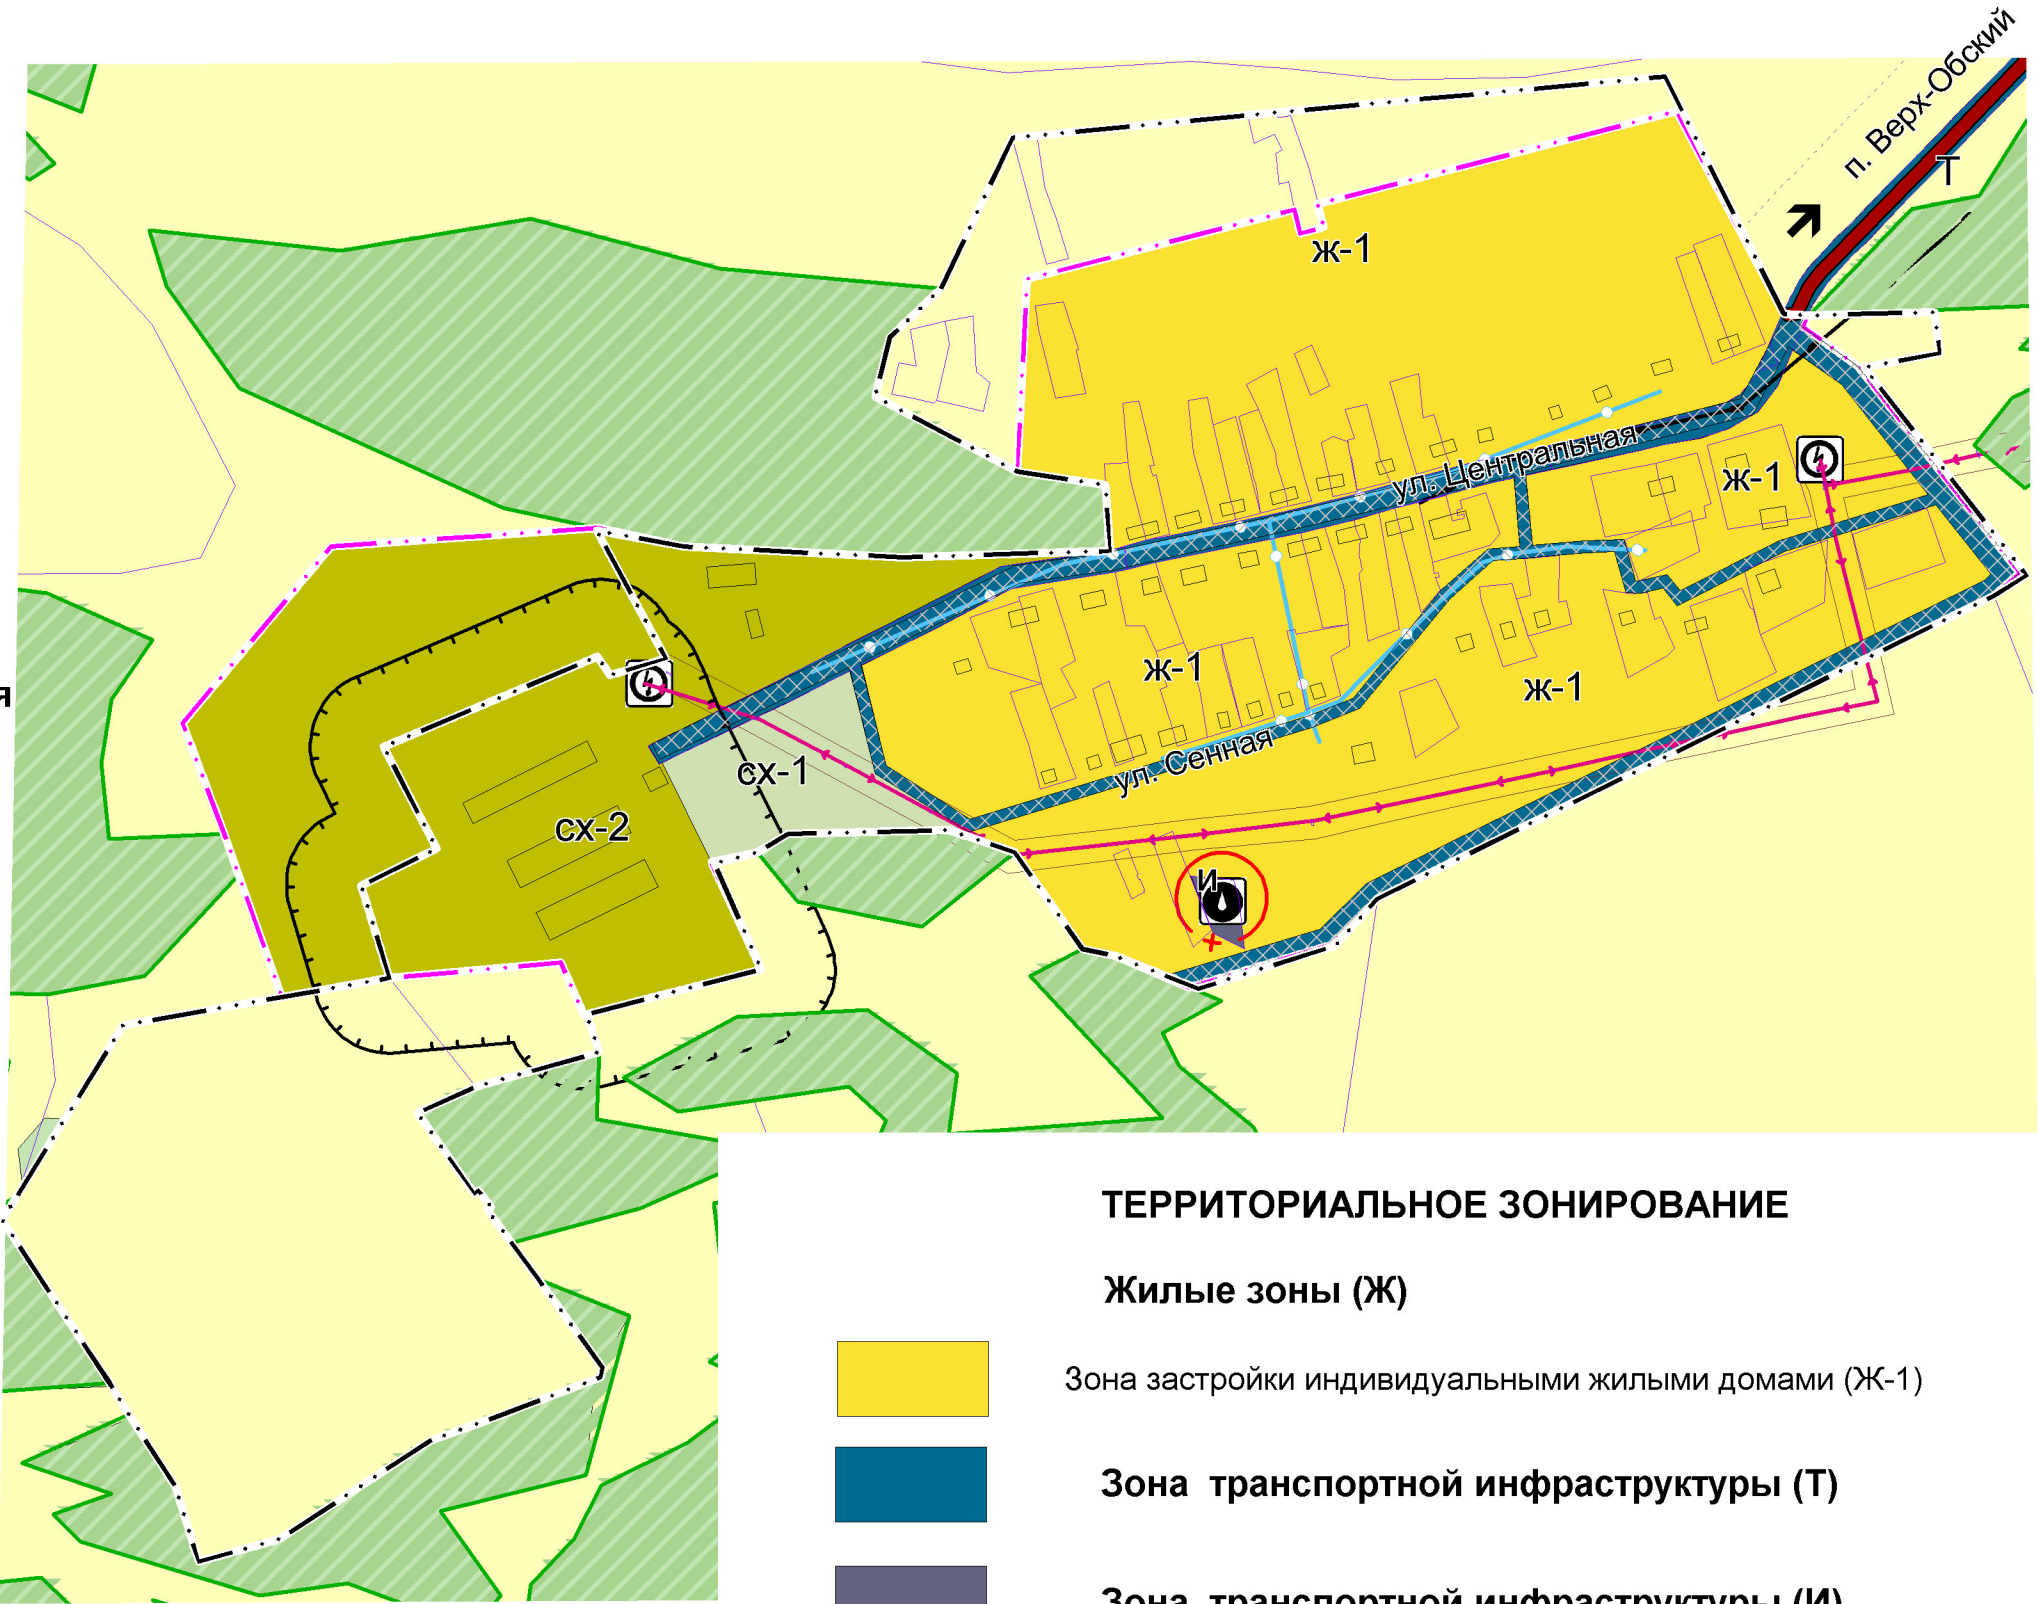

ТЕРРИТОРИАЛЬНОЕ ЗОНИРОВАНИЕ

Жилые зоны (Ж)



Зона застройки индивидуальными жилыми домами (Ж-1)



Зона транспортной инфраструктуры (Т)



Зона транспортной инфраструктуры (И)

Зоны сельскохозяйственного использования (СХ)




Зона сельскохозяйственных угодий (СХ-1)



Производственная зона сельскохозяйственных предприятий (СХ-2)

Земли по категориям

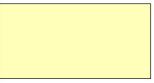

Земли сельскохозяйственного назначения



Земли лесного фонда

						2024-136-П33			
						Карта территориальных зон муниципального образования сельское поселение Верх-Обский сельсовет Смоленского района Алтайского края (с изменениями)			
Изм.	Кол.уч.	Лист	№ док.	Подпись	Дата	Карта градостроительного зонирования п.Молочный Верх-Обского сельсовета	Стадия	Лист	Листов
Директор	Садаков А. А.						П33	4	5
Инженер	Нейфельд Н.В					Карта территориальных зон. Карта зон с особыми условиями использования территории п. Молочный М 1 : 5000			
						ООО "Компания Земпроект" г. Барнаул 2024г			