


КАРТА ГРАДОСТРОИТЕЛЬНОГО ЗОНИРОВАНИЯ МО СЕЛЬСКОЕ ПОСЕЛЕНИЕ ВЕРХ-ОБСКИЙ СЕЛЬСОВЕТ СМОЛЕНСКОГО РАЙОНА АЛТАЙСКОГО КРАЯ

Карта территориальных зон п. Красный Маяк М 1:5000
Карта зон с особыми условиями использования территории п. Красный Маяк М 1:5000

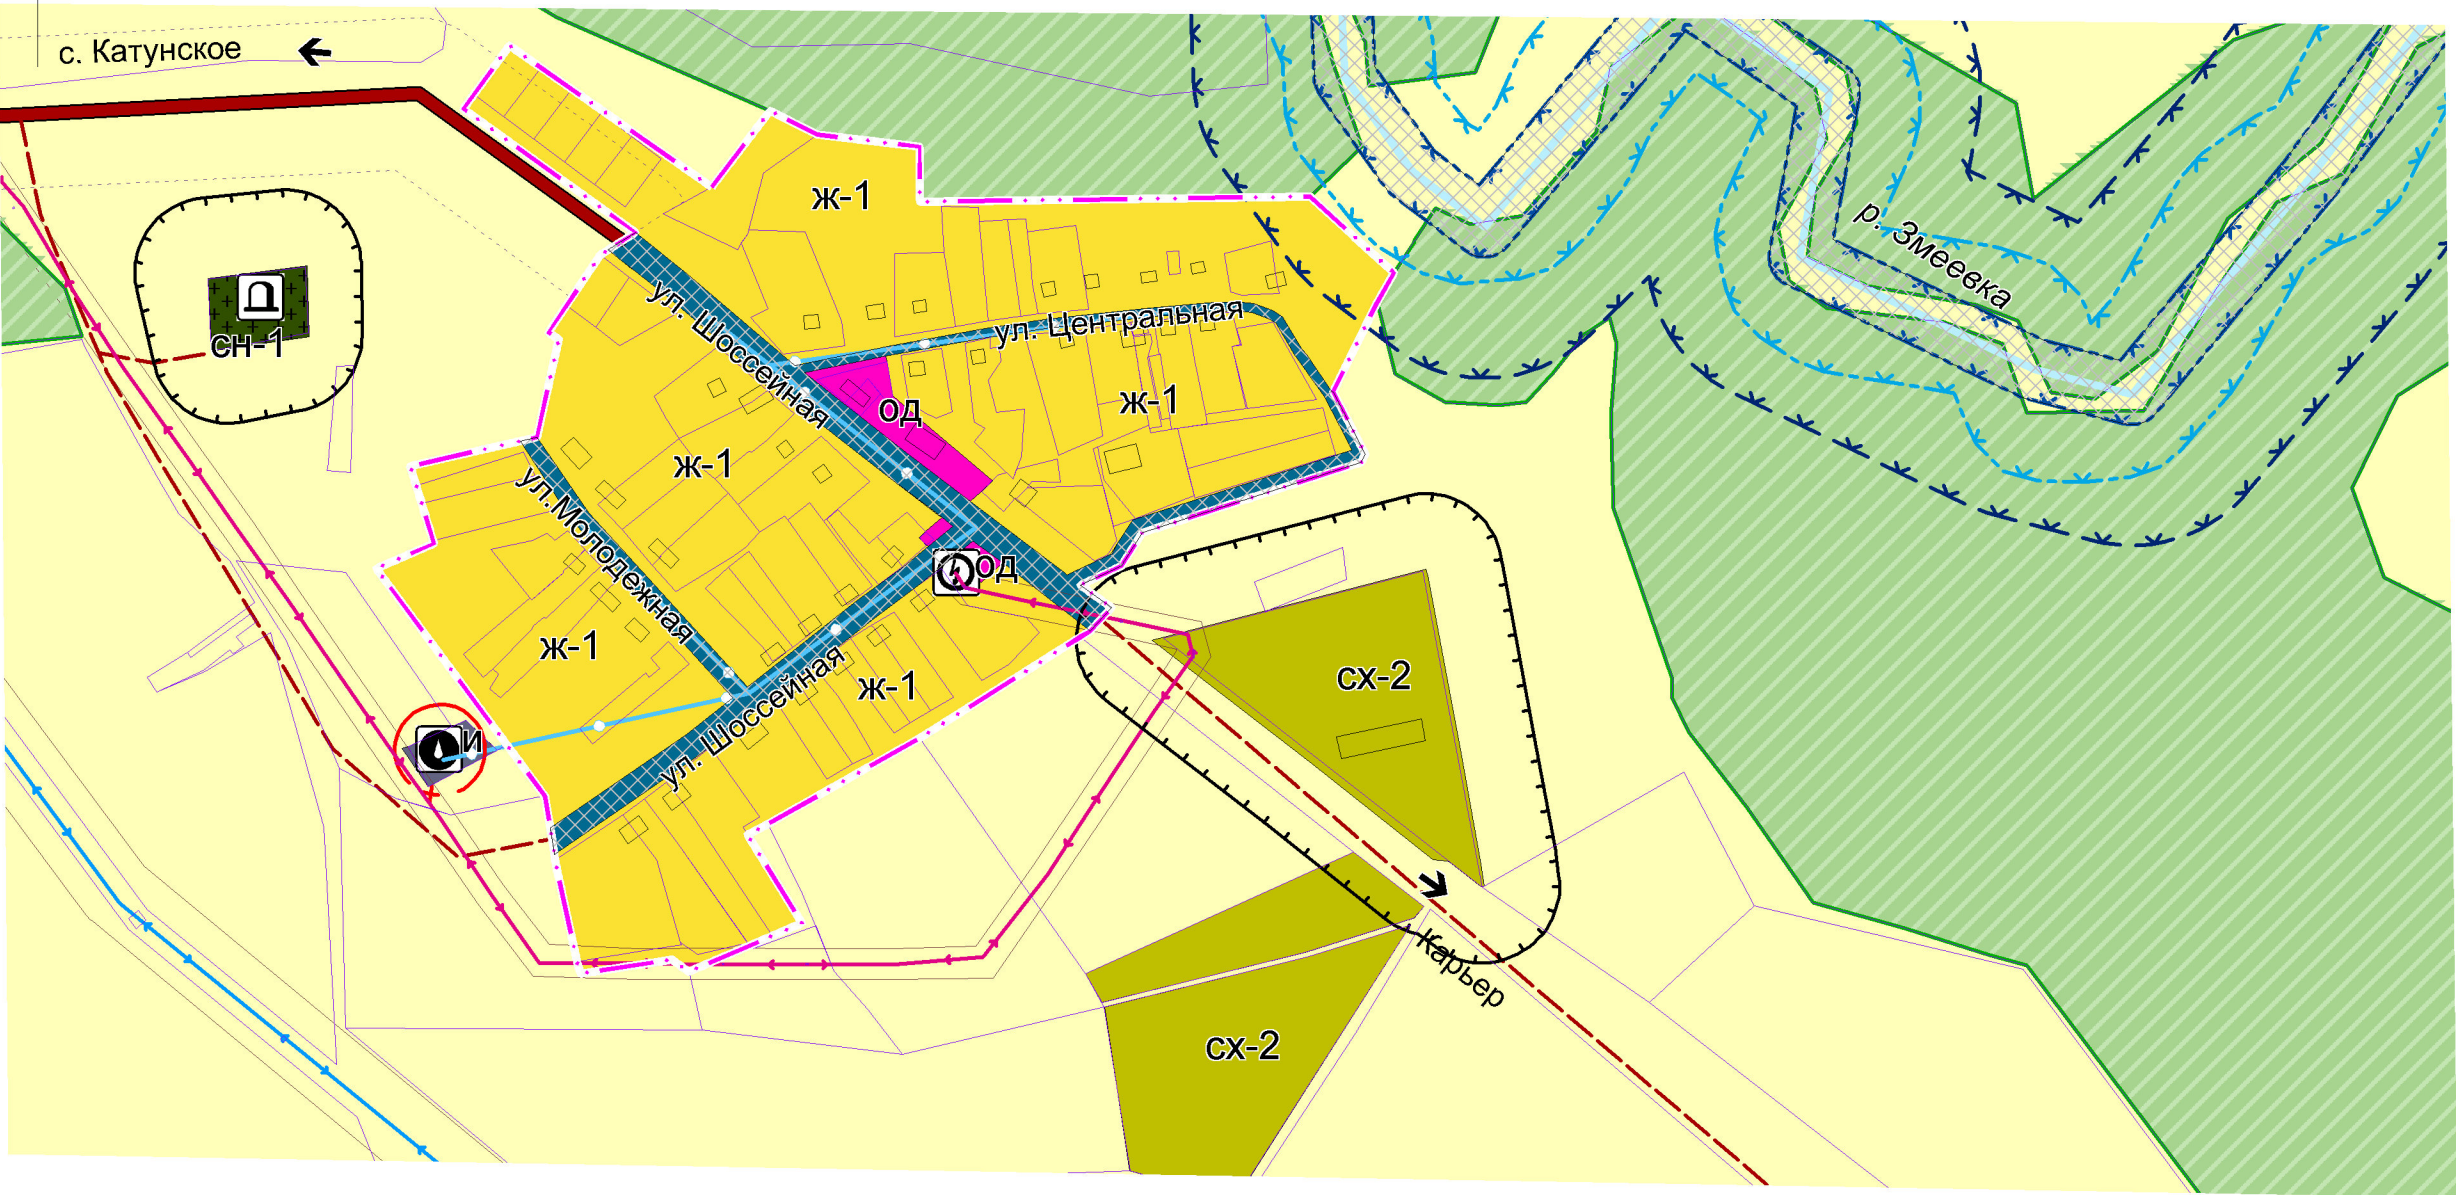

ТЕРРИТОРИАЛЬНОЕ ЗОНИРОВАНИЕ

Жилые зоны (Ж)

Зона застройки индивидуальными жилыми домами (Ж-1)

Общественно-деловые зоны (ОД)

Зона делового, общественного и коммерческого назначения (ОД)

Зона транспортной инфраструктуры (Т)

Зона инженерной инфраструктуры (И)

Зоны сельскохозяйственного использования (СХ)

Зона сельскохозяйственных угодий (СХ-1)

Производственная зона сельскохозяйственных предприятий СХ-2)

Зоны специального назначения (СН)

Зона кладбищ (СН-1)

Объекты капитального строительства инженерной инфраструктуры местного значения

Планируемые	Существующие	
		ЛЭП 10 кВ
		Водопровод
		Водозаборы
		Водонапорная башня
		Трансформаторные подстанции
		Автомобильные дороги местного значения

Границы

Существующие	Планируемые	
		Населенных пунктов
		Белокурихинского лесничества

Зоны с особыми условиями использования территории

	Водоохранная зона
	Прибрежная защитная полоса
	Охранные зоны инженерных коммуникаций
	Санитарно-защитные зоны
	Придорожные полосы автомобильных дорог
	Зоны санитарной охраны источников водоснабжения питьевого назначения
	Береговая полоса

Объекты капитального строительства регионального значения

	Автомобильные дороги регионального значения
	ЛЭП 110 кВ

Земли по категориям

	Земли сельскохозяйственного назначения
	Земли лесного фонда
	ТЕРРИТОРИИ ОБЩЕГО ПОЛЬЗОВАНИЯ (ТОП)*

* - Градостроительный регламент не распространяется
** - Градостроительный регламент не устанавливается

						2024-136-П33			
						Карта территориальных зон муниципального образования сельское поселение Верх-Обский сельсовет Смоленского района Алтайского края (с изменениями)			
Изм.	Кол.уч.	Лист	№ док.	Подпись	Дата	Карта градостроительного зонирования п.Красный Маяк Верх-Обского сельсовета	Стадия	Лист	Листов
Директор	Садаков А.А.						П33	5	5
Инженер	Нейфельд Н.Б.					Карта территориальных зон. Карта зон с особыми условиями использования территории п.Красный Маяк М 1 : 5000	ООО "Компания Земпроект" г. Барнаул 2024г		