

УТВЕРЖДЕНА :

Глава муниципального района



Л.В. Моисеева
Согласовано

Моисеева Л.В.

Постановлением Администрации района :

от 05.05.2015 N 358

А.С. Носов


Схема расположения земельного участка или земельных участков на кадастровом плане территории

Кадастровый квартал : 22:41:040601

Площадь земельного участка : 1774 кв.м.

Система координат : МСК-22

Обозначение характерных точек границ	Координаты, м	
	X	Y
1	2	3
н1	447537,33	3251360,85
н2	447543,97	3251306,71
н3	447576,9	3251308,93
н4	447570,31	3251361,82
н1	447537,33	3251360,85

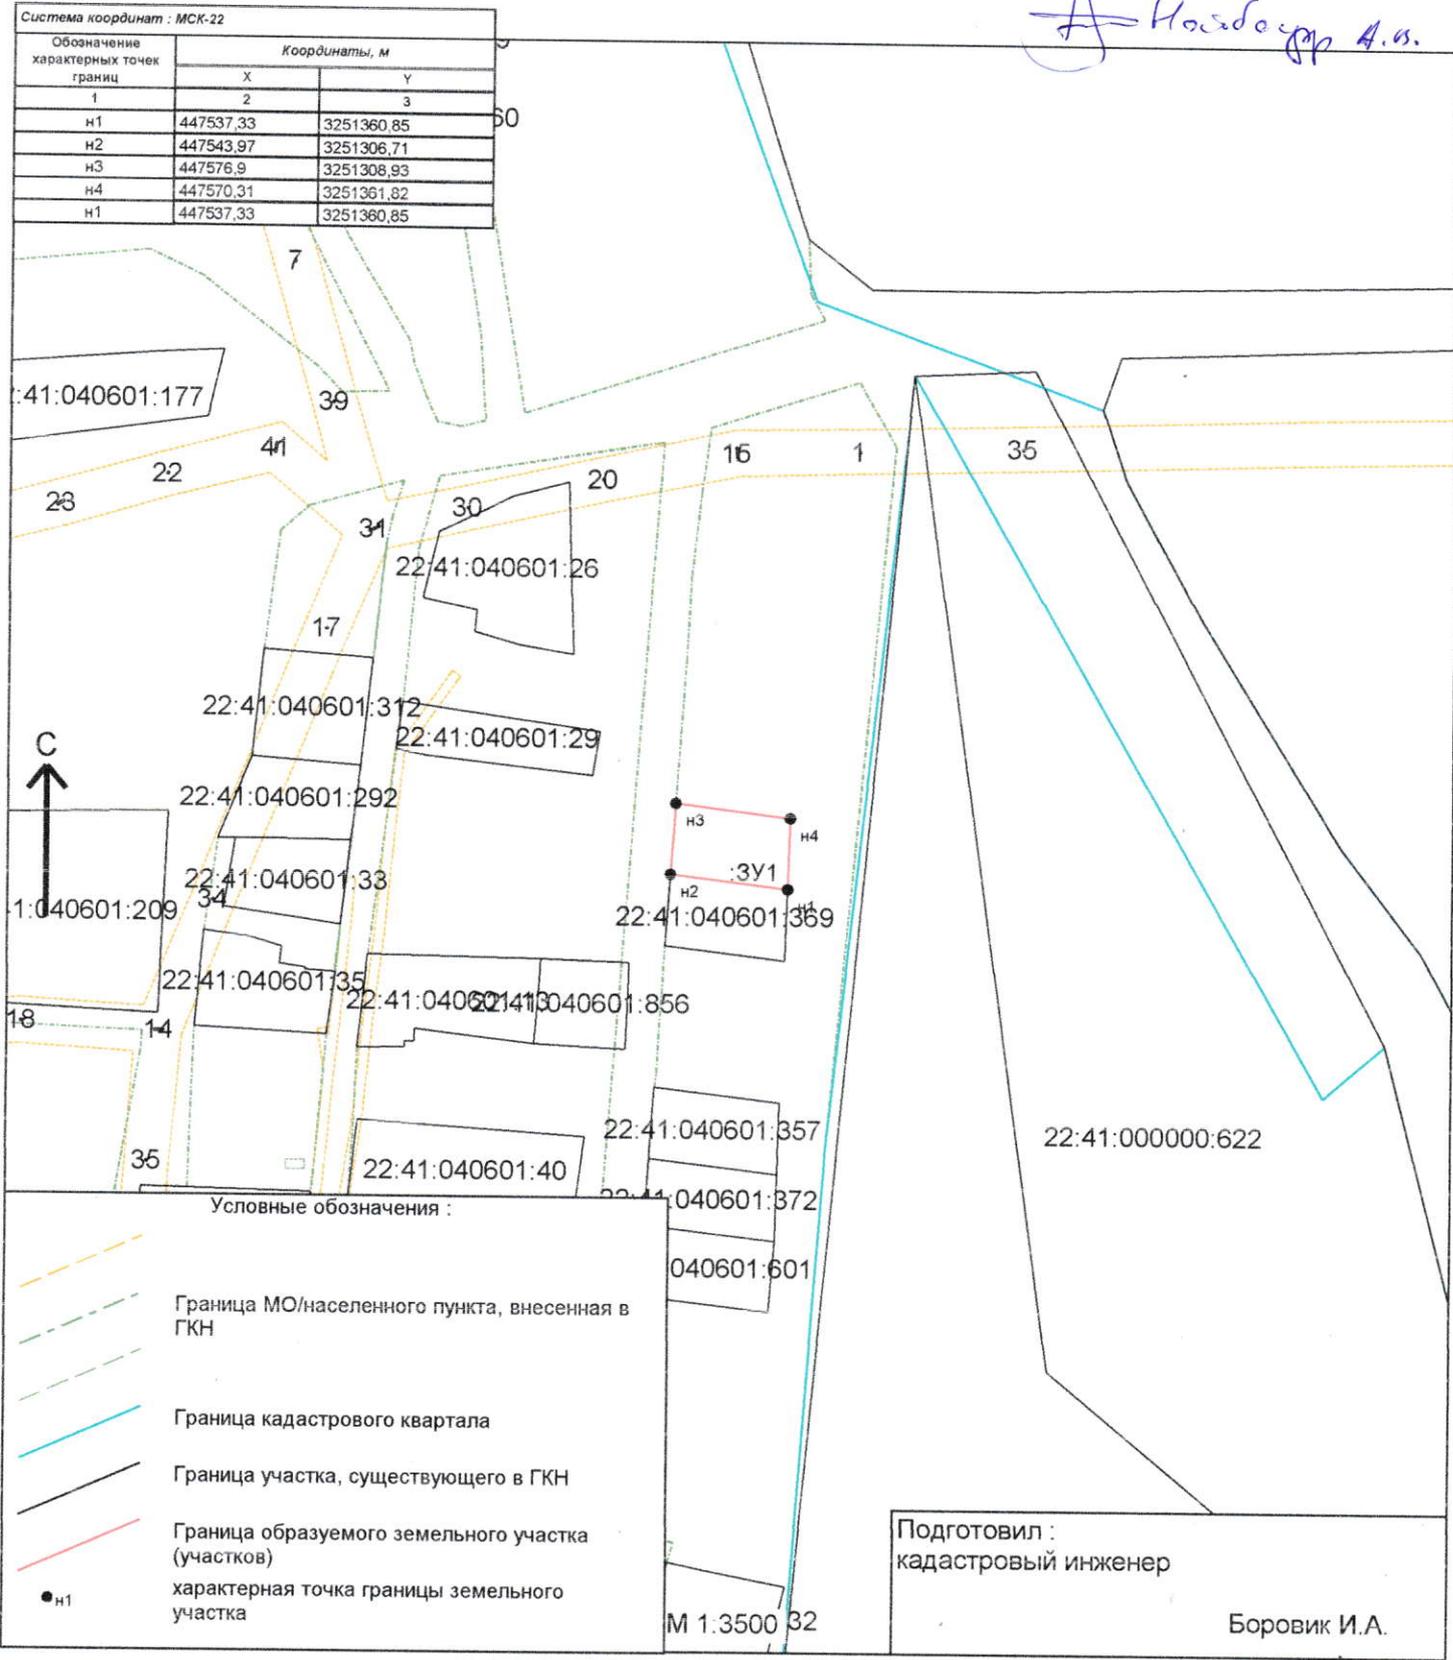

Условные обозначения :

- Граница МО/населенного пункта, внесенная в ГКН
- Граница кадастрового квартала
- Граница участка, существующего в ГКН
- Граница образуемого земельного участка (участков)
- характеристическая точка границы земельного участка

Подготовил :
кадастровый инженер

Боровик И.А.

М 1:3500 32