

УТВЕРЖДЕНА :

Глава муниципального района

Л.В. Моисеева Моисеева Л.В.

Согласовано



Постановлением Администрации района :

от *05.05.2025* N *359*


Схема расположения земельного участка или земельных участков на кадастровом плане территории

Кадастровый квартал : 22:41:040601

Площадь земельного участка : 1693 кв.м.

Нос. Басур А. И.

| Система координат : МСК-22 | | |
|--|---------------|------------|
| Обозначение характерных точек границ | Координаты, м | |
| | X | Y |
| 1 | 2 | 3 |
| н1 | 447642,77 | 3251313,38 |
| н2 | 447636,3 | 3251363,78 |
| н3 | 447603,3 | 3251362,82 |
| н4 | 447609,82 | 3251311,15 |
| н1 | 447642,77 | 3251313,38 |

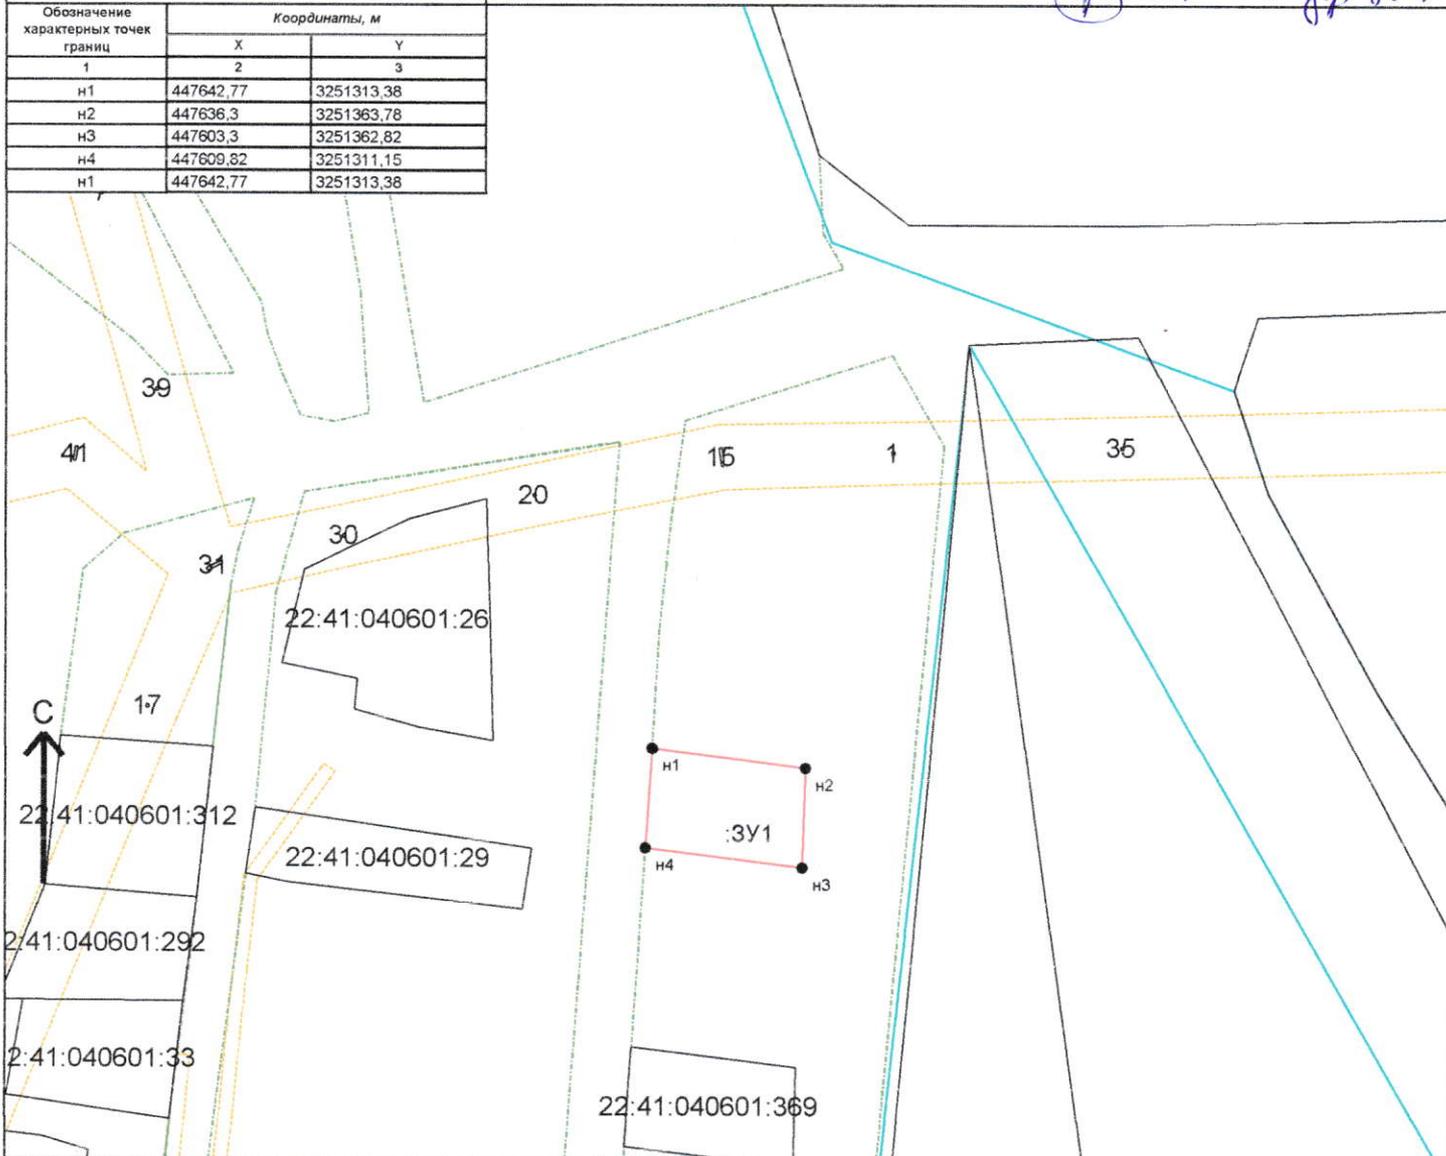

Условные обозначения :

- Граница МО/населенного пункта, внесенная в ГКН
- Граница кадастрового квартала
- Граница участка, существующего в ГКН
- Граница образуемого земельного участка (участков)
- н1 характерная точка границы земельного участка

22:41:040601:357
22:41:040601:372
М 1:2500

Подготовил :
кадастровый инженер
Боровик И.А.