

УТВЕРЖДЕНА :

Глава муниципального района



Моисеева Л.В.

Согласовано:

Постановлением Администрации района :

от 05.05.2015 N 362

Схема расположения земельного участка или земельных участков на кадастровом плане территории


Кадастровый квартал : 22:41:010102

Площадь земельного участка : 1178 кв.м.

И.А. Боровик

Система координат : МСК-22

Обозначение характерных точек границ	Координаты, м	
	X	Y
1	2	3
н1	494829,2	3259992,28
н2	494811,8	3259950,2
н3	494834,18	3259940,94
н4	494853,95	3259988,75
н1	494829,2	3259992,28

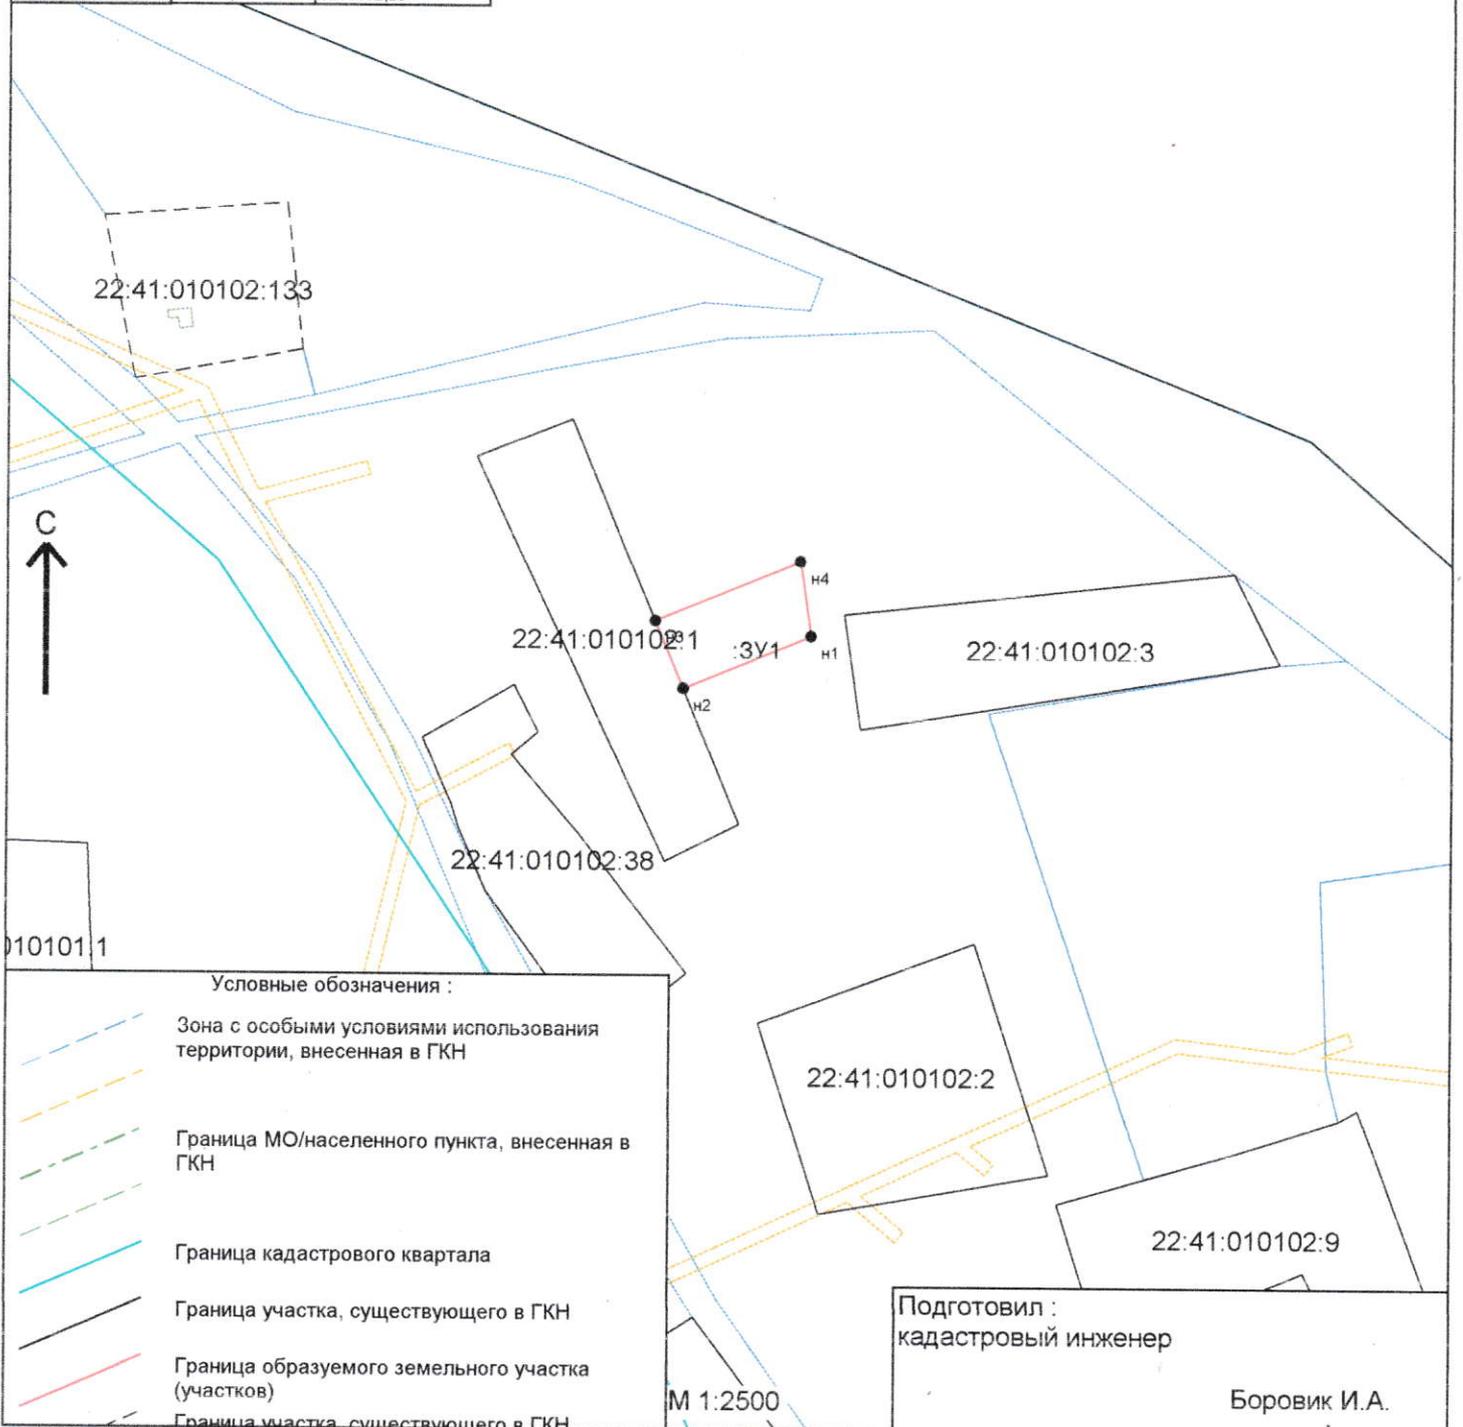

Условные обозначения :

- Зона с особыми условиями использования территории, внесенная в ГКН
- Граница МО/населенного пункта, внесенная в ГКН
- Граница кадастрового квартала
- Граница участка, существующего в ГКН
- Граница образуемого земельного участка (участков)
- Граница участка, существующего в ГКН