

УТВЕРЖДЕНА :

Глава муниципального района



Моисеева Л.В

Согласовано

Постановлением Администрации района :

от 12.05.2025 N 382

Схема расположения земельного участка или земельных участков на кадастровом плане территории


Кадастровый квартал : 22:41:040535

Площадь земельного участка : 2339 кв.м.

Система координат : МСК-22

Обозначение характерных точек границ	Координаты, м	
	X	Y
1	2	3
н1	455874,47	3253343
н2	455868,47	3253343,16
н3	455841,31	3253343,89
н4	455836,34	3253285,94
н5	455889,74	3253293,66
н1	455874,47	3253343

Носитель 43

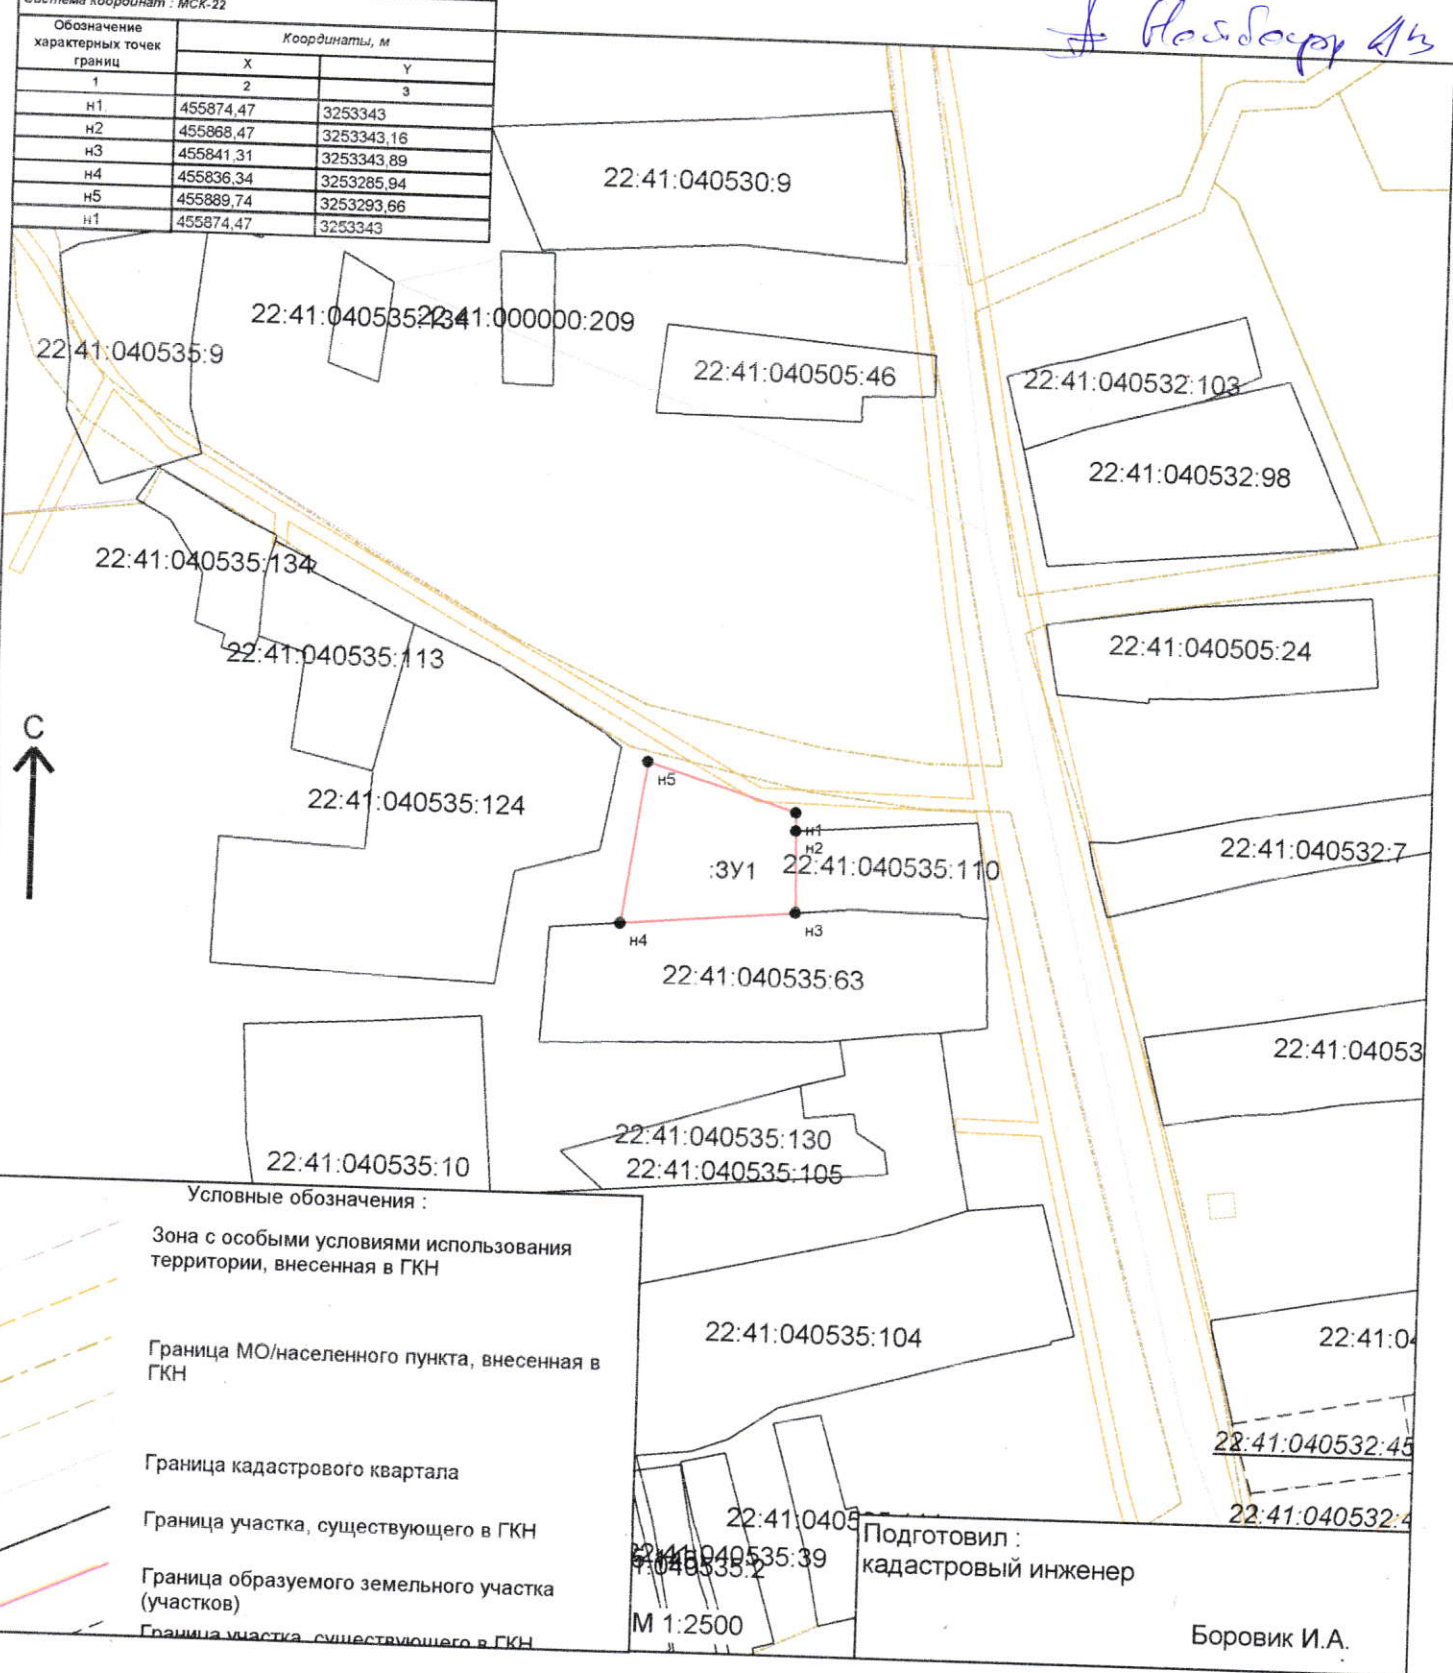

Условные обозначения :

Зона с особыми условиями использования территории, внесенная в ГКН

Граница МО/населенного пункта, внесенная в ГКН

Граница кадастрового квартала

Граница участка, существующего в ГКН

Граница образуемого земельного участка (участков)

Граница участка, существующего в ГКН

Подготовил :
кадастровый инженер

Боровик И.А.

М 1:2500