

Утверждена

постановлением администрации
 (наименование документа об утверждении, выданный именованным органом государственной власти или органом местного самоуправления, принявшим решение об утверждении схемы или подписанных соглашении о перераспределении земельных участков)
 от 19.05.2025 № 384


Схема расположения земельного участка или земельных участков на кадастровом плане территории

Система координат: МСК 22 зона 3

Условный номер земельного участка _____
 (указывается в случае, если предусматривается образование двух и более земельных участков)

Площадь земельного участка 2 500 М²
 (указывается проектная площадь образуемого земельного участка, вычисленная с использованием федеральной государственной географической информационной системы, обеспечивающей функционирование национальной системы пространственных данных, которой является федеральная государственная географическая информационная система "Единая цифровая платформа "Национальная система пространственных данных" (далее - информационная система), или иных технологических и программных средств с округлением до 1 квадратного метра. Указанное значение площади земельного участка может быть уточнено при проведении кадастровых работ не более чем на десять процентов)

Обозначение характерных точек границ	Координаты		Обозначение характерных точек границ	Координаты	
	(указываются в случае подготовки схемы расположения земельного участка с использованием информационной системы или иных технологических и программных средств. Значения координат, полученные с использованием указанных технологических и программных средств, указываются с округлением до 0,01 метра)			(указываются в случае подготовки схемы расположения земельного участка с использованием информационной системы или иных технологических и программных средств. Значения координат, полученные с использованием указанных технологических и программных средств, указываются с округлением до 0,01 метра)	
	X	Y		X	Y
н1	450 738,91	3 244 429,94	н4	450 698,02	3 244 438,89
н2	450 751,98	3 244 488,30	н1	450 738,91	3 244 429,94
н3	450 711,30	3 244 497,33			

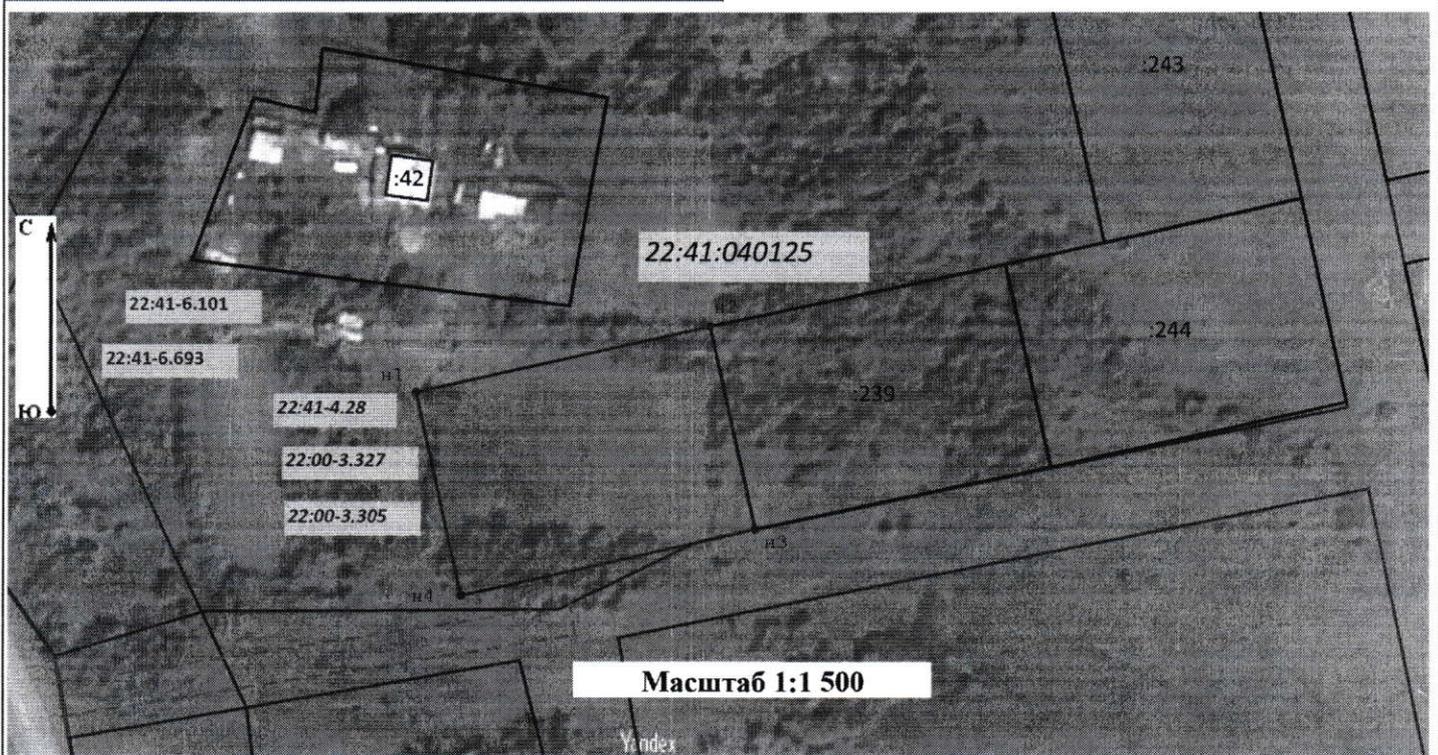

Условные обозначения:

- - характерная точка границы земельного участка
- (thin line) - часть границы существующего земельного участка
- 22:41:040125 - обозначение кадастрового квартала
- (thick line) - часть границы ЗОУИТ
- 22:00-3.327 - обозначение границы муниципального образования
- (dashed line) - часть границы населённого пункта
- (line with T) н2 - характерная точка границы вновь образуемого земельного участка
- (line with T) - часть границы вновь образуемого земельного участка
- :476 - существующий земельный участок
- 22:41-6.101 - обозначение ЗОУИТ
- (thick line) - часть границы кадастрового квартала
- (dashed line) - земли общего пользования, проезд, проход