

УТВЕРЖДЕНА :

Глава муниципального района

Л.В. Моисеева
Моисеева Л.В.

Согласовано

Постановлением Администрации района :

от *16.03.2025* N *403*

Схема расположения земельного участка или земельных участков на кадастровом плане территории


Кадастровый квартал : 22:41:040601

Площадь земельного участка : 2500 кв.м.

Система координат : МСК-22

Обозначение характерных точек границ	Координаты, м	
	X	Y
1	2	3
н1	448414,89	3250701,78
н2	448386,72	3250754,76
н3	448349,94	3250735,2
н4	448378,11	3250682,22
н1	448414,89	3250701,78

Насбаев А.Б.

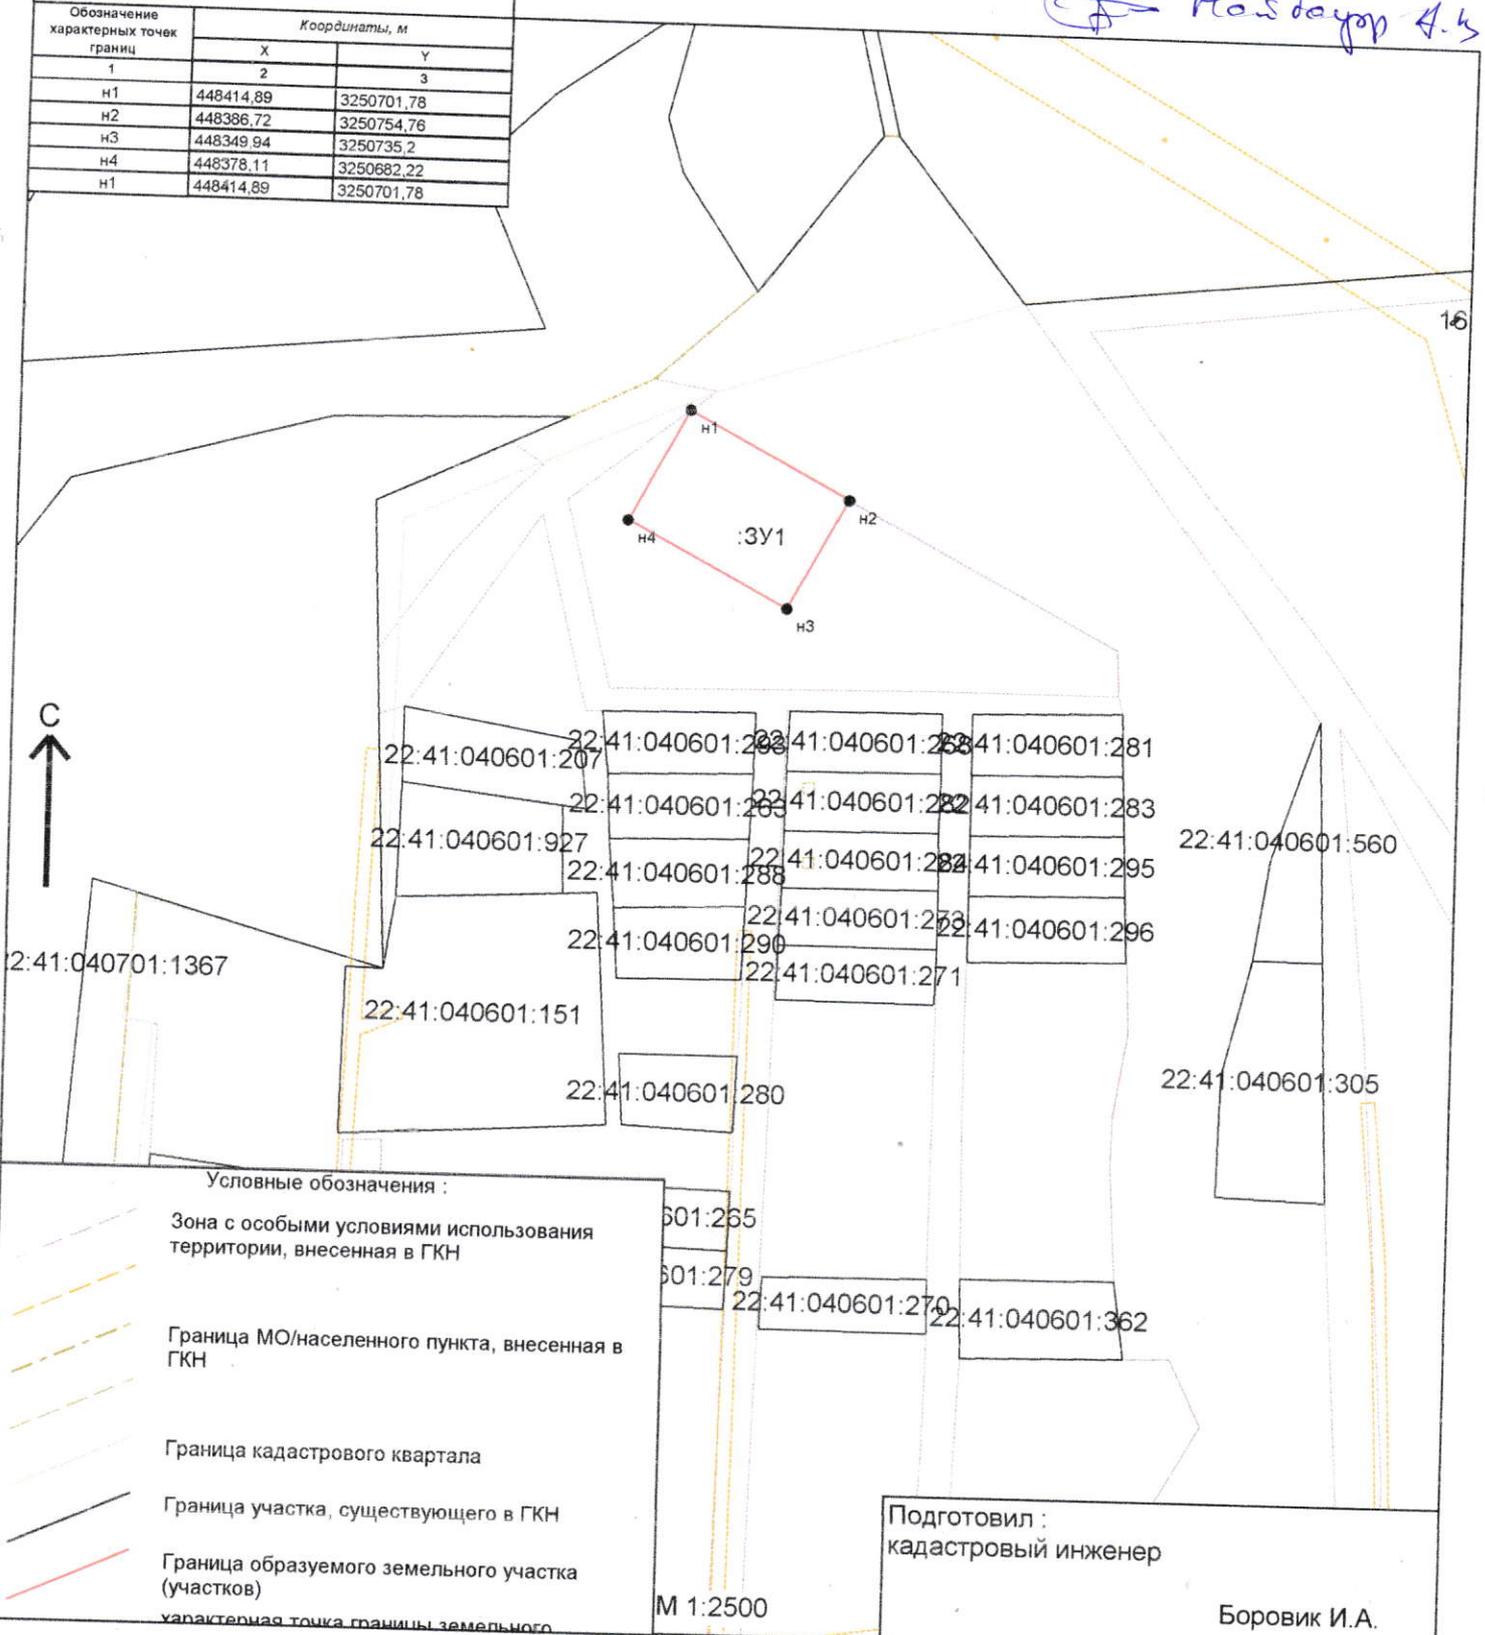

Условные обозначения :

- Зона с особыми условиями использования территории, внесенная в ГКН
- Граница МО/населенного пункта, внесенная в ГКН
- Граница кадастрового квартала
- Граница участка, существующего в ГКН
- Граница образуемого земельного участка (участков)
- характерная точка границы земельного участка

Подготовил :
кадастровый инженер

Боровик И.А.

М 1:2500