

УТВЕРЖДЕНА :

Глава муниципального района

Л.В. Моисеева Моисеева Л.В.

Согласовано

Постановлением Администрации района :

от *26.05.2025* N *422*


Схема расположения земельного участка или земельных участков на кадастровом плане территории

Кадастровый квартал : 22:41:040601

Площадь земельного участка : 1898 кв.м.

Система координат : МСК-22

Обозначение характерных точек границ	Координаты, м	
	X	Y
1	2	3
н1	447478,11	3251302,27
н2	447471,35	3251358,9
н3	447438,36	3251357,93
н4	447445,18	3251300,05
н1	447478,11	3251302,27

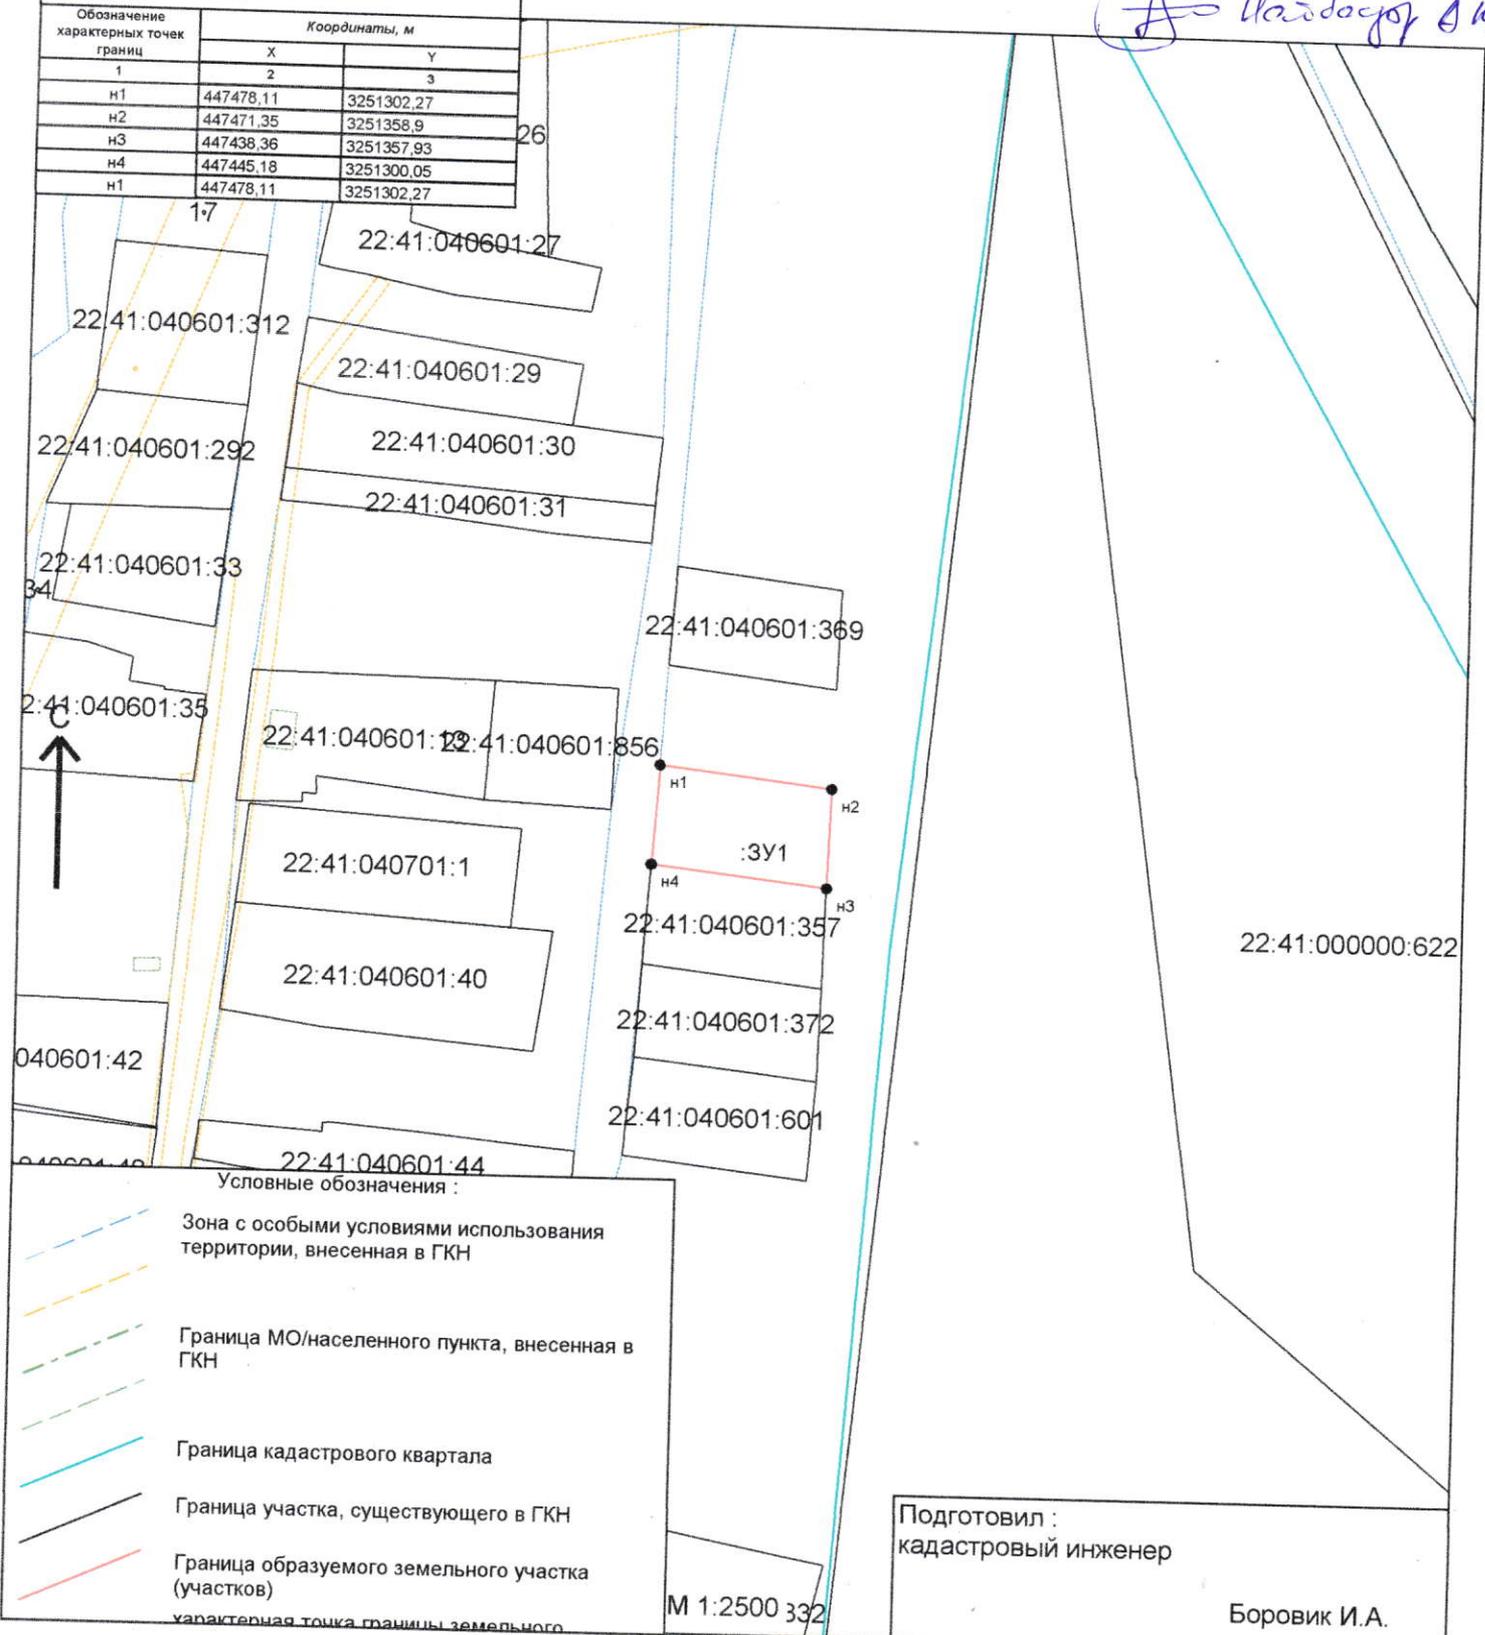

Условные обозначения :

- Зона с особыми условиями использования территории, внесенная в ГКН
- Граница МО/населенного пункта, внесенная в ГКН
- Граница кадастрового квартала
- Граница участка, существующего в ГКН
- Граница образуемого земельного участка (участков)
- характерная точка границы земельного участка

Подготовил :
кадастровый инженер

Боровик И.А.

М 1:2500 332