

УТВЕРЖДЕНА :

Глава муниципального района



Согласовано Л.В. Моисеева Моисеева Л.В.

Постановлением Администрации района :

от 26.05.2015 N 423


Схема расположения земельного участка или земельных участков на кадастровом плане территории

Кадастровый квартал : 22:41:040601

Площадь земельного участка : 986 кв.м.

Система координат : МСК-22

Обозначение характерных точек границ	Координаты, м	
	X	Y
1	2	3
н1	448147.27	3250732.81
н2	448147.63	3250787.24
н3	448129.51	3250786.81
н4	448129.03	3250732.81
н1	448147.27	3250732.81

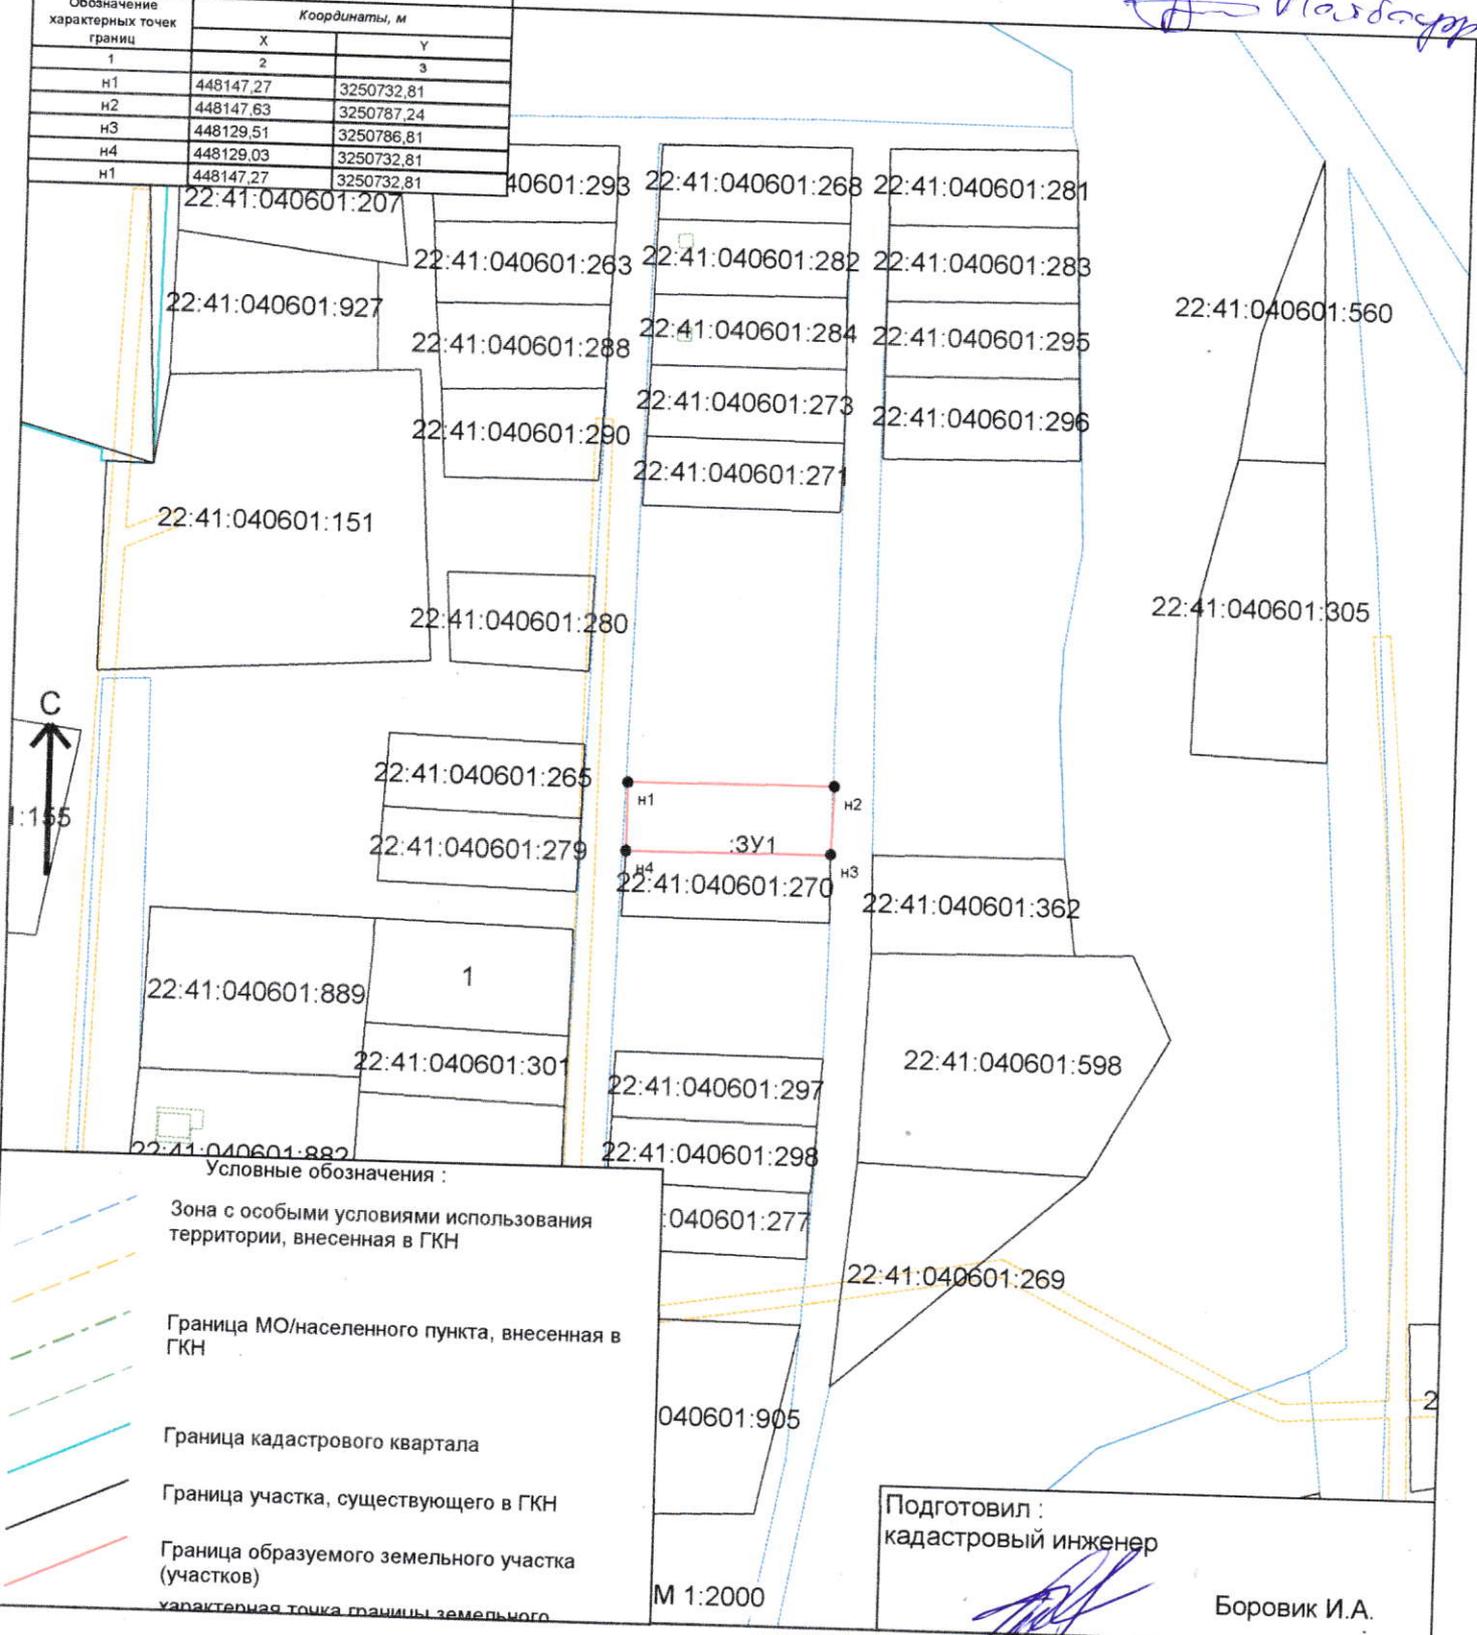

Условные обозначения :

- Зона с особыми условиями использования территории, внесенная в ГКН
- Граница МО/населенного пункта, внесенная в ГКН
- Граница кадастрового квартала
- Граница участка, существующего в ГКН
- Граница образуемого земельного участка (участков)
- характерная точка границы земельного участка

Подготовил :
кадастровый инженер

И.А. Боровик

Боровик И.А.

М 1:2000