

УТВЕРЖДЕНА :

Глава муниципального района



Согласовано

Моисеева Л.В

Постановлением Администрации района :

от 04.06.2005 N 447


Схема расположения земельного участка или земельных участков на кадастровом плане территории

Кадастровый квартал : 22:41:040228

Площадь земельного участка : 1454 кв.м.

Система координат : МСК-22

Обозначение характерных точек границ	Координаты, м	
	X	Y
1	2	3
н1	449192,36	3243567,54
н2	449190,48	3243603,01
н3	449159,25	3243597,05
н4	449144,99	3243568,24
н5	449145,15	3243559,48
н1	449192,36	3243567,54

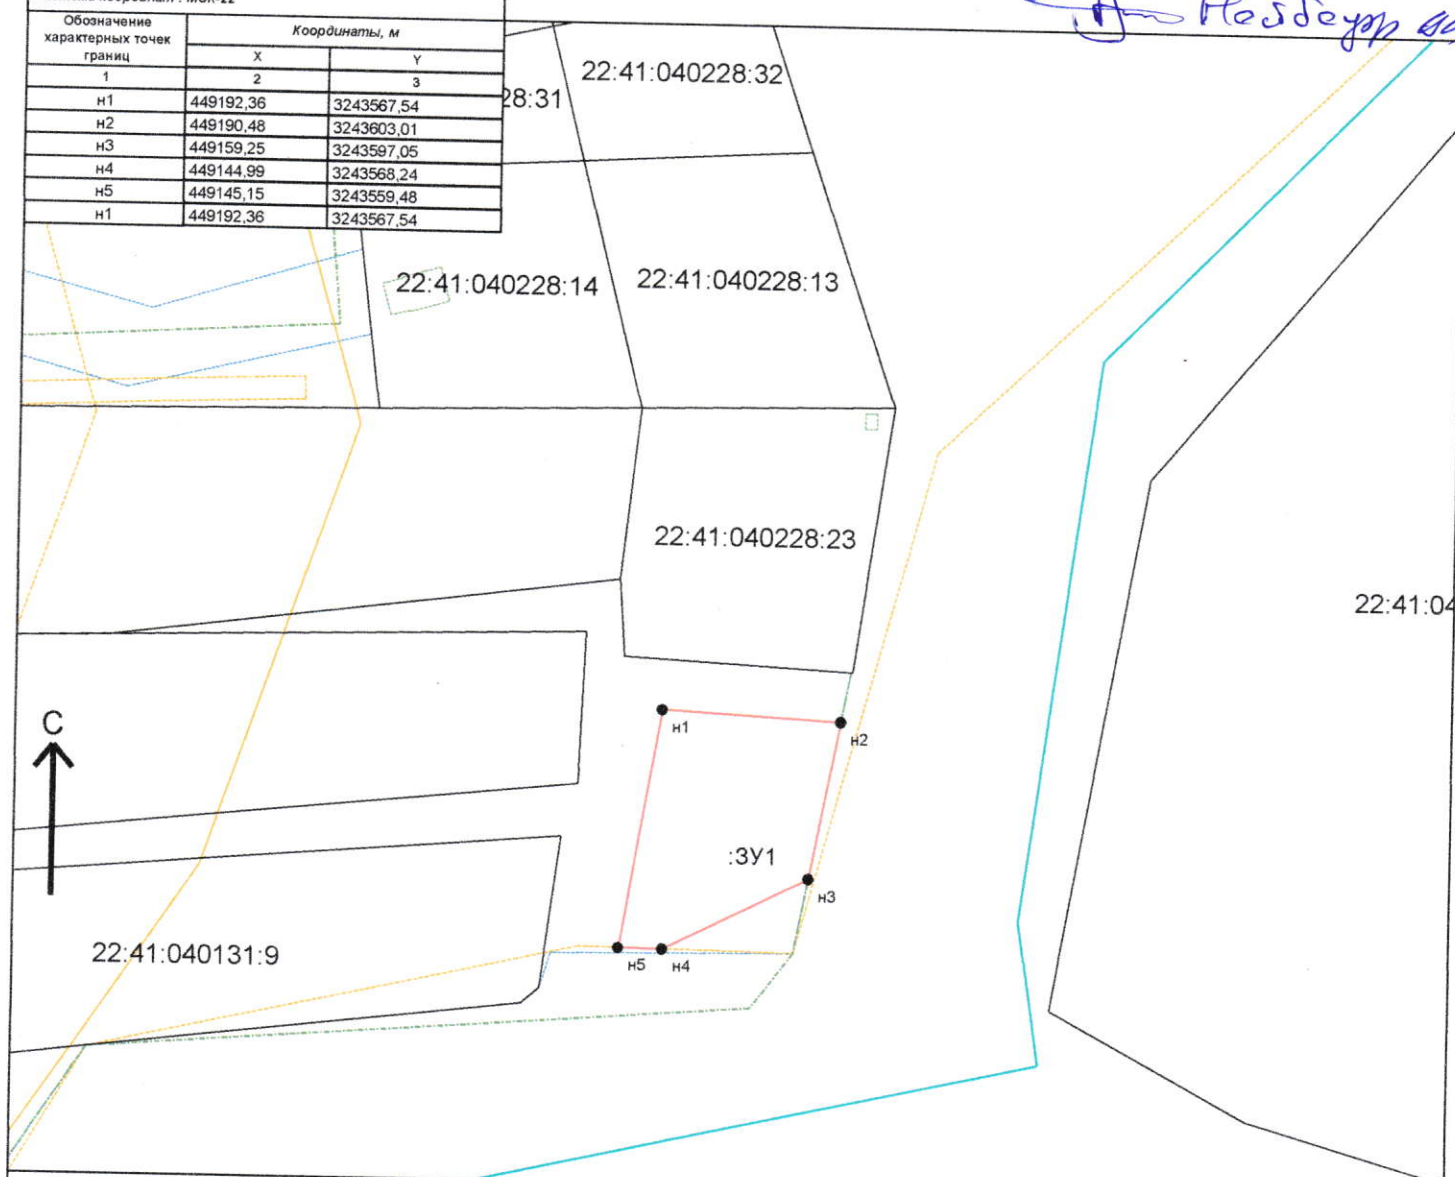

Условные обозначения :

Зона с особыми условиями использования территории, внесенная в ГКН

Граница МО/населенного пункта, внесенная в ГКН

Граница кадастрового квартала

Граница участка, существующего в ГКН

Граница образуемого земельного участка (участков)

характерная точка границы земельного

Подготовил :
кадастровый инженер

М 1:1500

Боровик И.А.