

УТВЕРЖДЕНА :

Глава муниципального района



Моисеева Л.В

Согласовано

Постановлением Администрации района :

от 04.06.2015 N 453

Схема расположения земельного участка или земельных участков на кадастровом плане территории


Кадастровый квартал : 22:41:040601

Площадь земельного участка : 19183 кв.м.

Handwritten signature and text: Kasdeyev 14

Система координат : МСК-22

Обозначение характерных точек границ	Координаты, м	
	X	Y
1	2	3
н1	446138,65	3250368,76
н2	446166,13	3250183,07
н3	446180,06	3250135,05
н4	446183,62	3250122,76
н5	446240,42	3250154,65
н6	446404,55	3250222,74
н7	446403,51	3250236,65
н8	446371,13	3250229,23
н9	446209,22	3250216,96
н10	446185,95	3250372,41
н1	446138,65	3250368,76

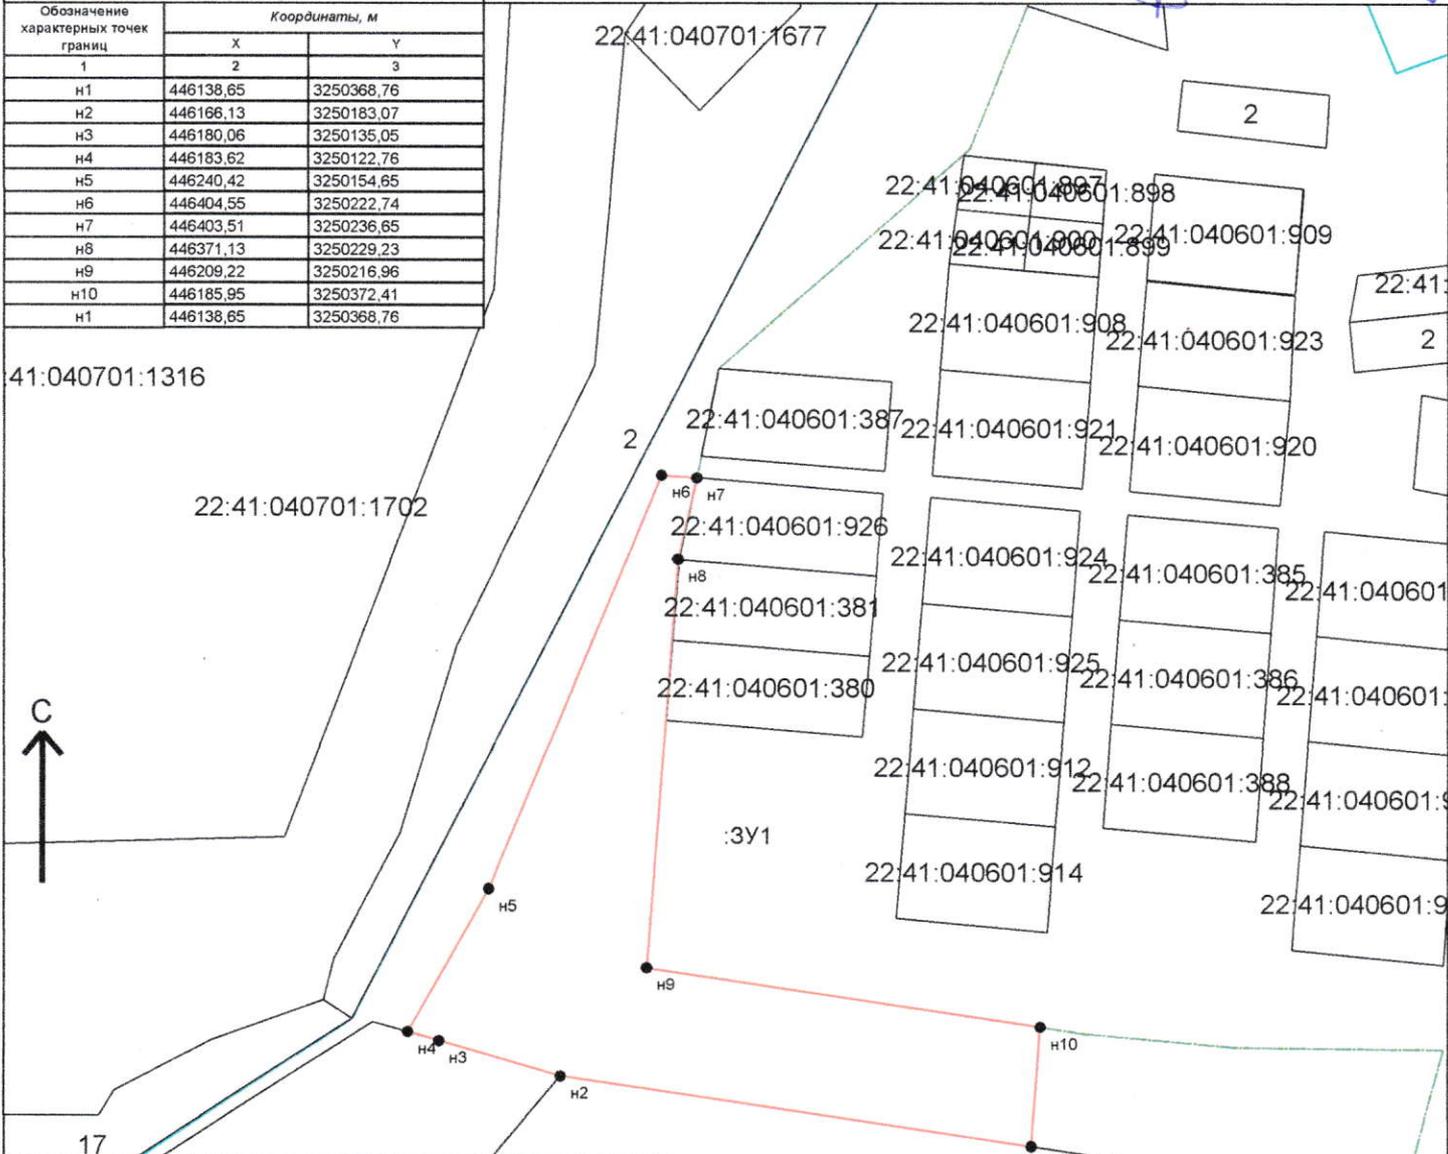

Условные обозначения :

- Зона с особыми условиями использования территории, внесенная в ГКН
- Граница МО/населенного пункта, внесенная в ГКН
- Граница кадастрового квартала
- Граница участка, существующего в ГКН
- Граница образуемого земельного участка (участков)
- н1 характерная точка границы земельного участка

Подготовил :
кадастровый инженер
Боровик И.А.

М 1:3000