





Утверждена:
Глава района Моисеева Л.В.
постановлением Администрации Смоленского
района Алтайского края
от « 04 » 06 2024 г. № 455

Схема расположения земельного участка или земельных участков на кадастровом плане территории
22:41:040601, площадью 45111 кв.м., условный номер :3У1

Г.А. Соболев АБ

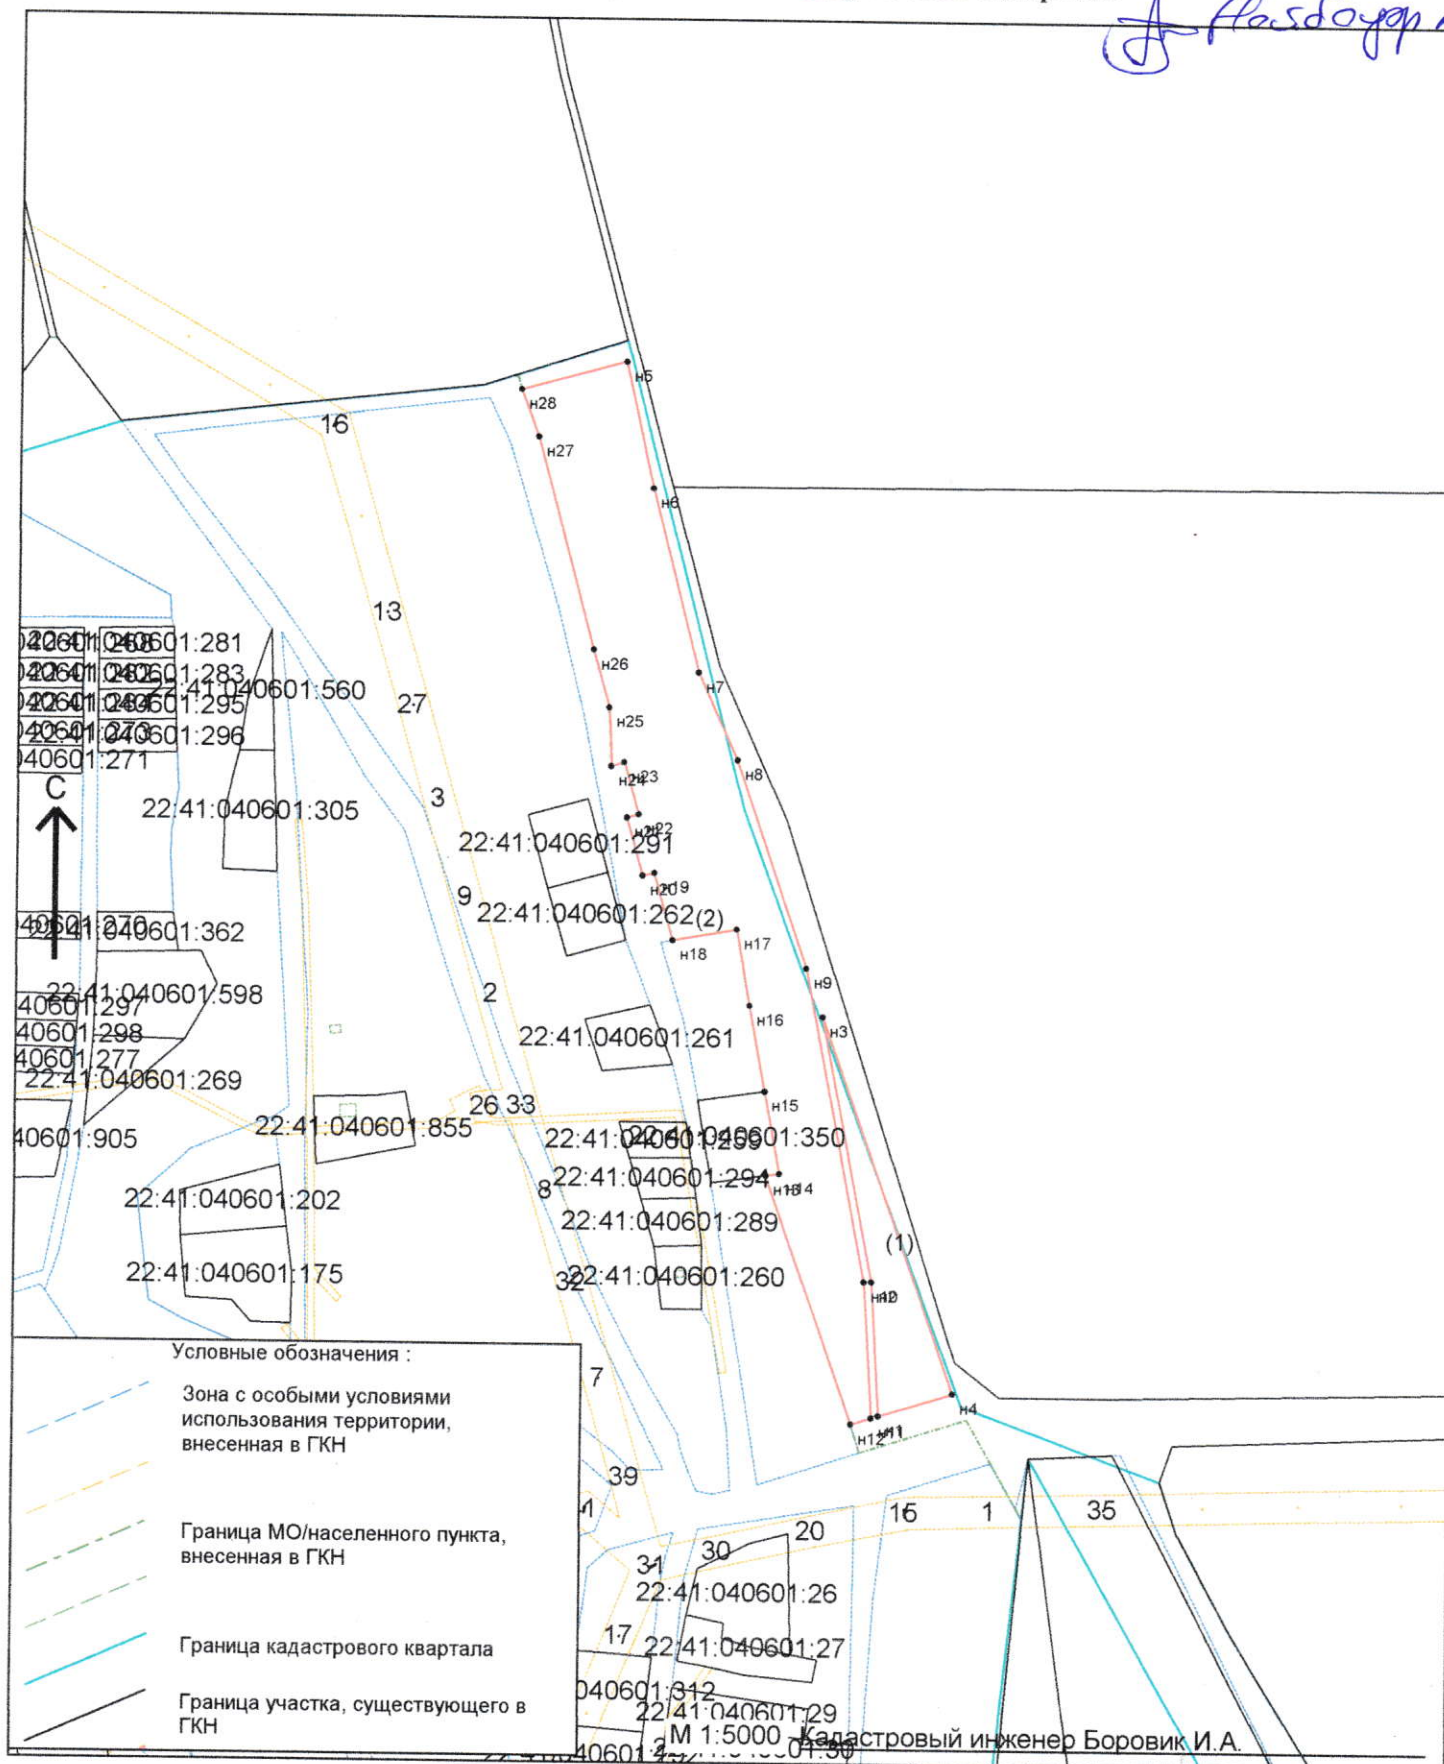

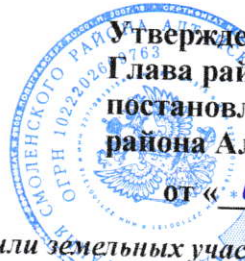

Утверждена:
Глава района М.В. Моисеева Моисеева Л.В.
постановлением Администрации Смоленского
района Алтайского края
от « 04 » 06 2024 г. № 455

Схема расположения земельного участка или земельных участков на кадастровом плане территории
22:41:040601, площадью 45111 кв.м., условный номер :3У1

Условный номер земельного участка:	(1)	
Площадь земельного участка:	5678 кв.м.	
Обозначение характерных точек границ	Координаты, м	
	X	Y
1	2	3
н1	447803,24	3251317,57
н2	447891,3	3251312,33
н3	448065,88	3251278,33
н4	447818,15	3251366,5
н1	447803,24	3251317,57
Условный номер земельного участка:	(2)	
Площадь земельного участка:	39433 кв.м.	
Обозначение характерных точек границ	Координаты, м	
	X	Y
1	2	3
н5	448496,82	3251144,42
н6	448413,45	3251163,02
н7	448292,38	3251193,91
н8	448234,72	3251220,26
н9	448097,88	3251267,32
н10	447891,11	3251307,33
н11	447801,78	3251312,79
н12	447797,54	3251299,41
н13	447960,9	3251241,42
н14	447962,18	3251250,35
н15	448016,28	3251240,28
н16	448072,8	3251229,56
н17	448123,2	3251220,76
н18	448115,75	3251178,35
н19	448159,79	3251165,89
н20	448158,01	3251158,11
н21	448196,13	3251147,25
н22	448198,33	3251154,98
н23	448232,64	3251145,27
н24	448230,03	3251136,76
н25	448268,78	3251135,04
н26	448306,83	3251124,27
н27	448447,02	3251086,82
н28	448478	3251075,05
н5	448496,82	3251144,42