

УТВЕРЖДЕНА :

Глава муниципального района

✓ *Л.В. Моисеева* Моисеева Л.В.

Согласовано

Постановлением Администрации района :

от *10.06.2025* N *469*


Схема расположения земельного участка или земельных участков на кадастровом плане территории

Кадастровый квартал : 22:41:030418

Площадь земельного участка : 2500 кв.м.

Система координат : МСК-22

Обозначение характерных точек границ	Координаты, м	
	X	Y
1	2	3
н1	460729,2	3263983,58
н2	460764,9	3264031,92
н3	460731,38	3264056,17
н4	460695,29	3264007,45
н1	460729,2	3263983,58

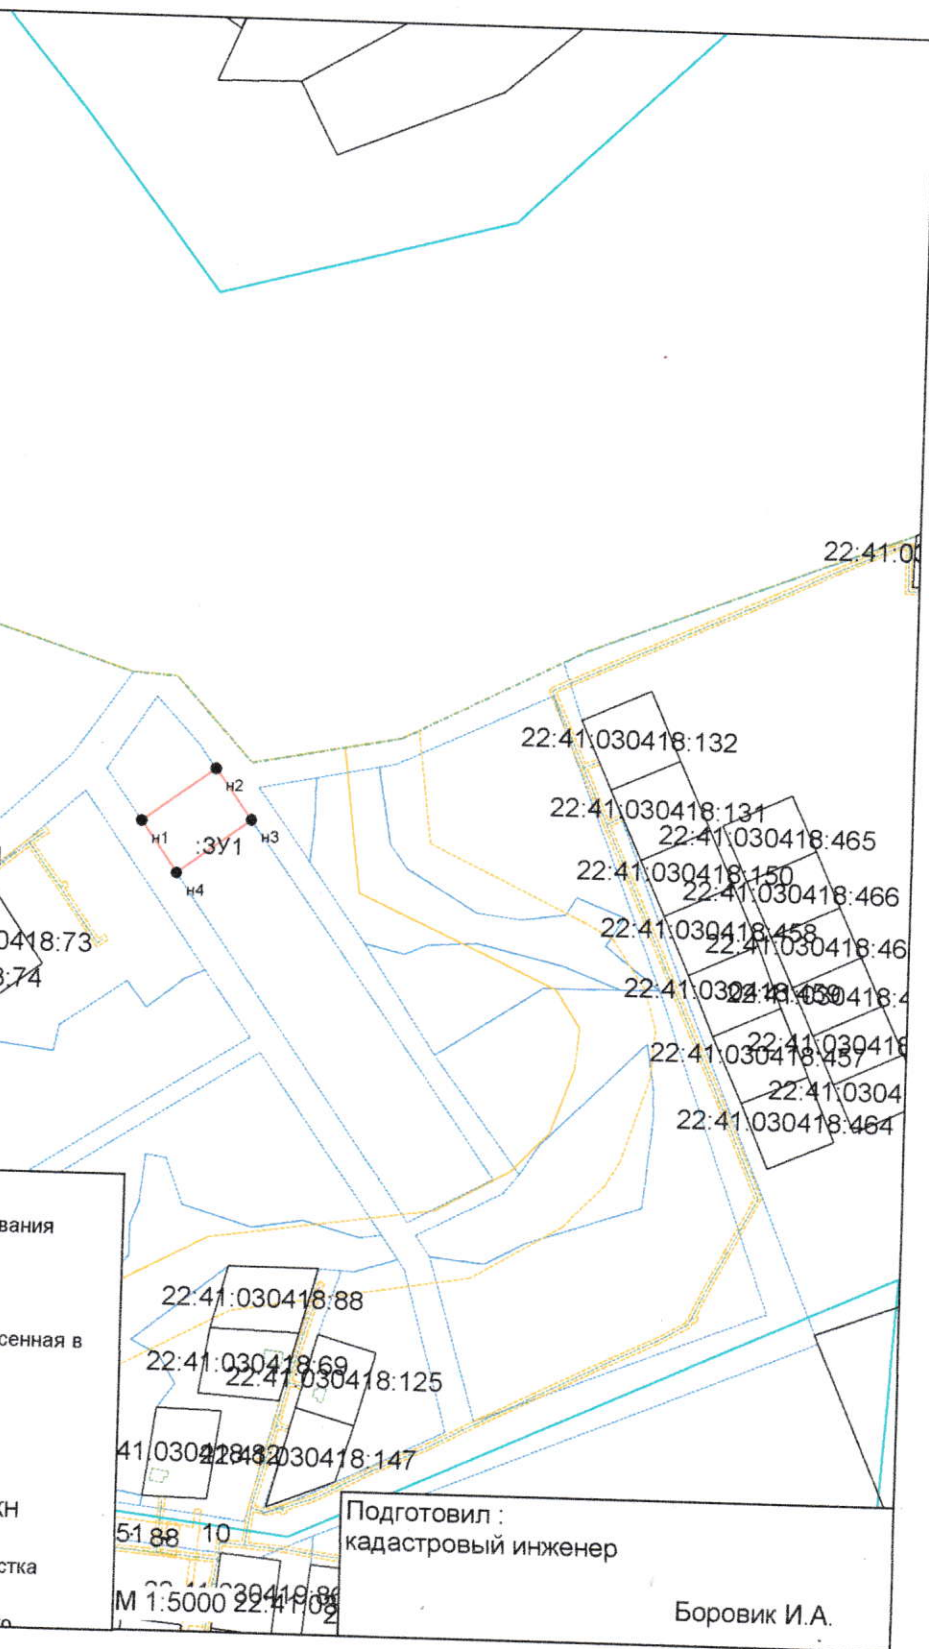

Условные обозначения :

Зона с особыми условиями использования территории, внесенная в ГКН

Граница МО/населенного пункта, внесенная в ГКН

Граница кадастрового квартала

Граница участка, существующего в ГКН

Граница образуемого земельного участка (участков)

характерная точка границы земельного участка

Подготовил :
кадастровый инженер

Боровик И.А.