

*приобретение земельного участка
по ч. 1 ст. 17, 15.*

УТВЕРЖДЕНА :

Глава муниципального района



Л.В. Моисеева - Моисеева Л.В.
Согласовано

Постановлением Администрации района :

от *10.06.2025* N *470*

Схема расположения земельного участка или земельных участков на кадастровом плане территории


Кадастровый квартал : 22:41:030418

Площадь земельного участка : 2500 кв.м.

Система координат : МСК-22

Обозначение характерных точек границ	Координаты, м	
	X	Y
1	2	3
н1	460763,15	3263959,68
н2	460798,11	3264004,28
н3	460781,26	3264020,06
н4	460764,9	3264031,92
н5	460729,2	3263983,58
н1	460763,15	3263959,68

Носов В.М.

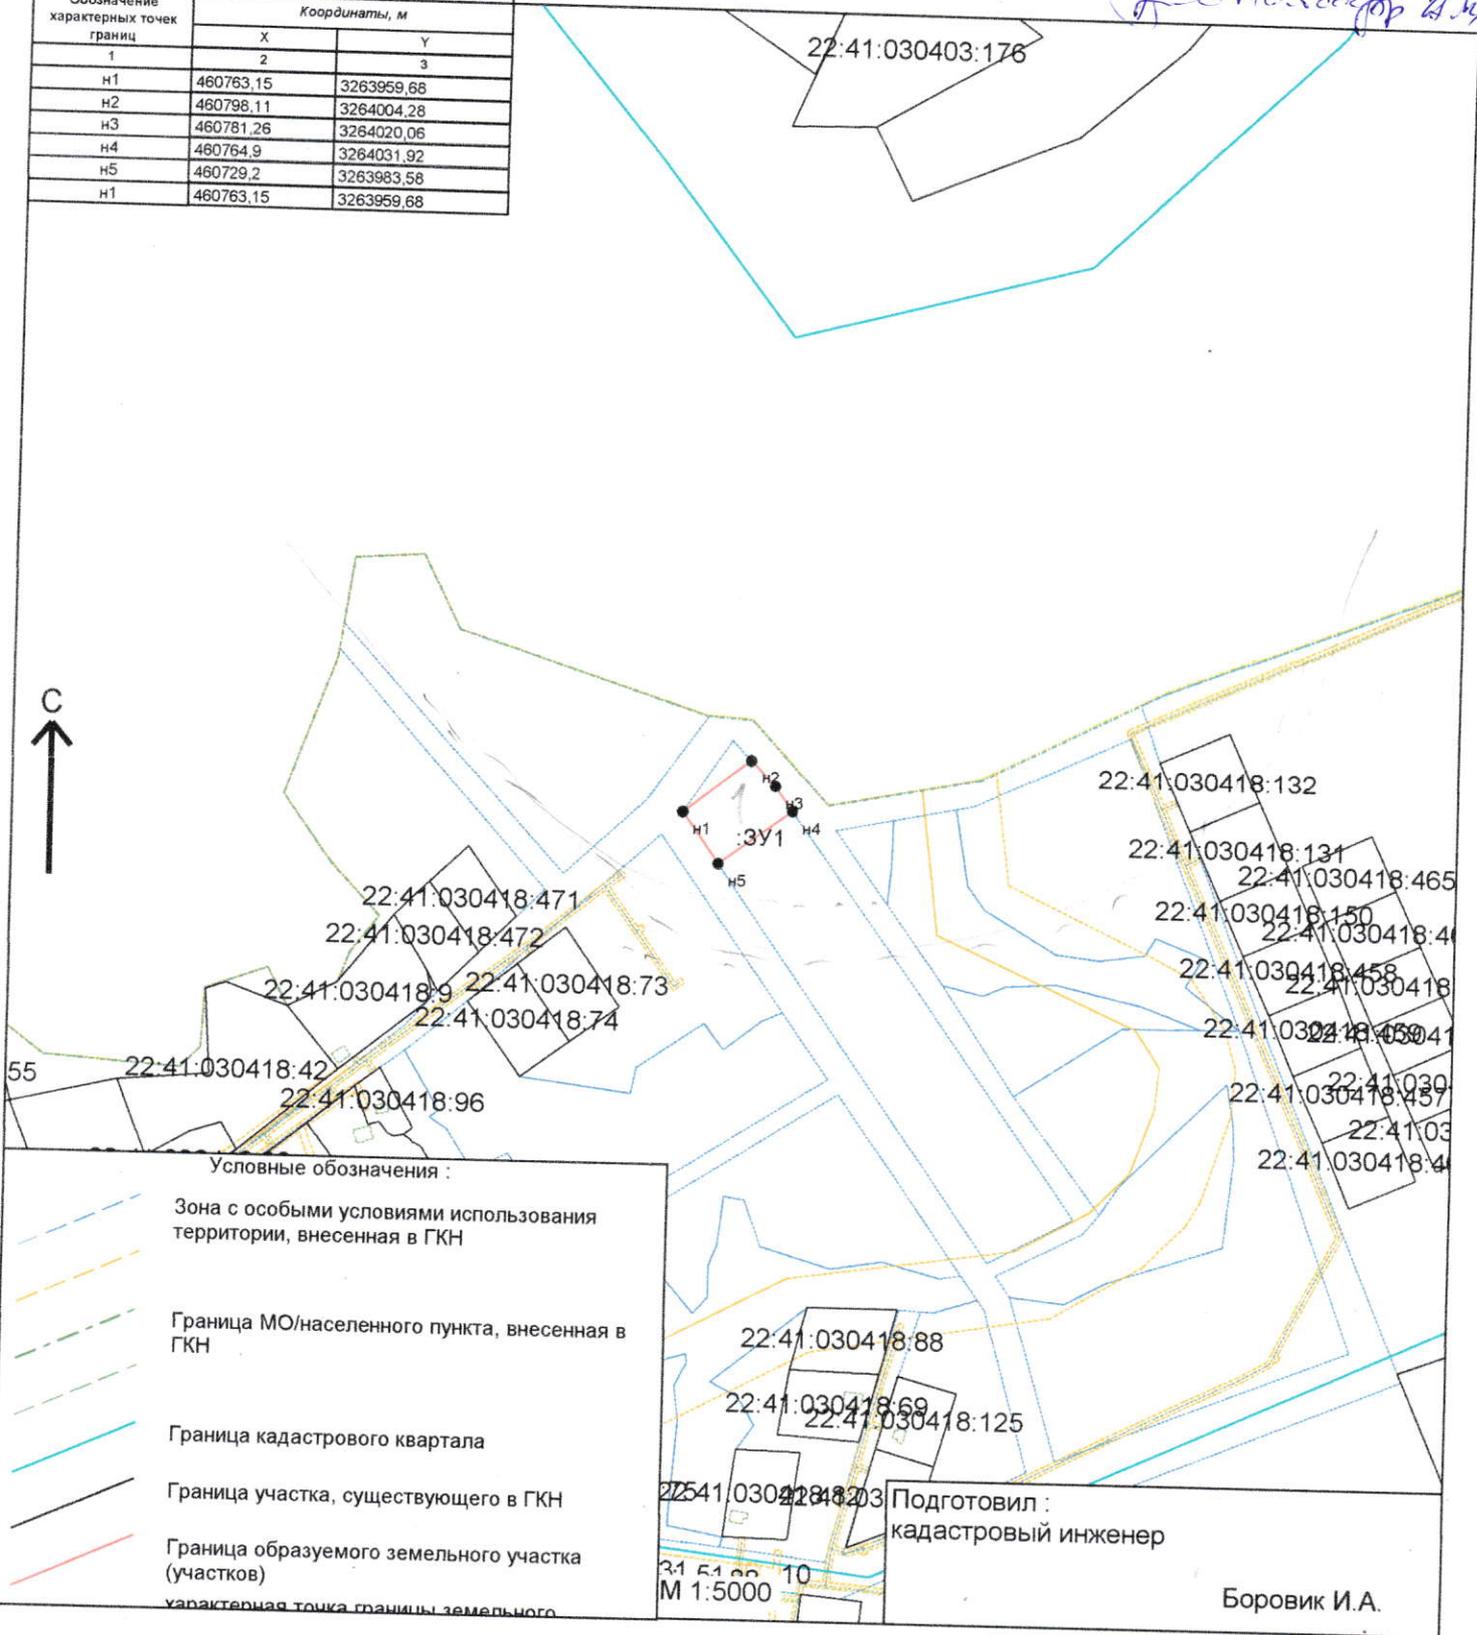

Условные обозначения :

- Зона с особыми условиями использования территории, внесенная в ГКН
- Граница МО/населенного пункта, внесенная в ГКН
- Граница кадастрового квартала
- Граница участка, существующего в ГКН
- Граница образуемого земельного участка (участков)
- характерная точка границы земельного участка

Подготовил :
кадастровый инженер

Боровик И.А.

М 1:5000