

УТВЕРЖДЕНА :

Глава муниципального района

Л.В. Моисеева Моисеева Л.В.

Согласовано

Постановлением Администрации района :

от *10.06.2015* N *472*


Схема расположения земельного участка или земельных участков на кадастровом плане территории

Кадастровый квартал : 22:41:030418

Площадь земельного участка : 2500 кв.м.

Система координат : МСК-22

Обозначение характерных точек границ	Координаты, м		
	Х	У	З
1	2	3	
н1	460698,16	3264080,25	
н2	460665,23	3264104,12	
н3	460628,45	3264054,5	
н4	460661,71	3264031,08	
н1	460698,16	3264080,25	

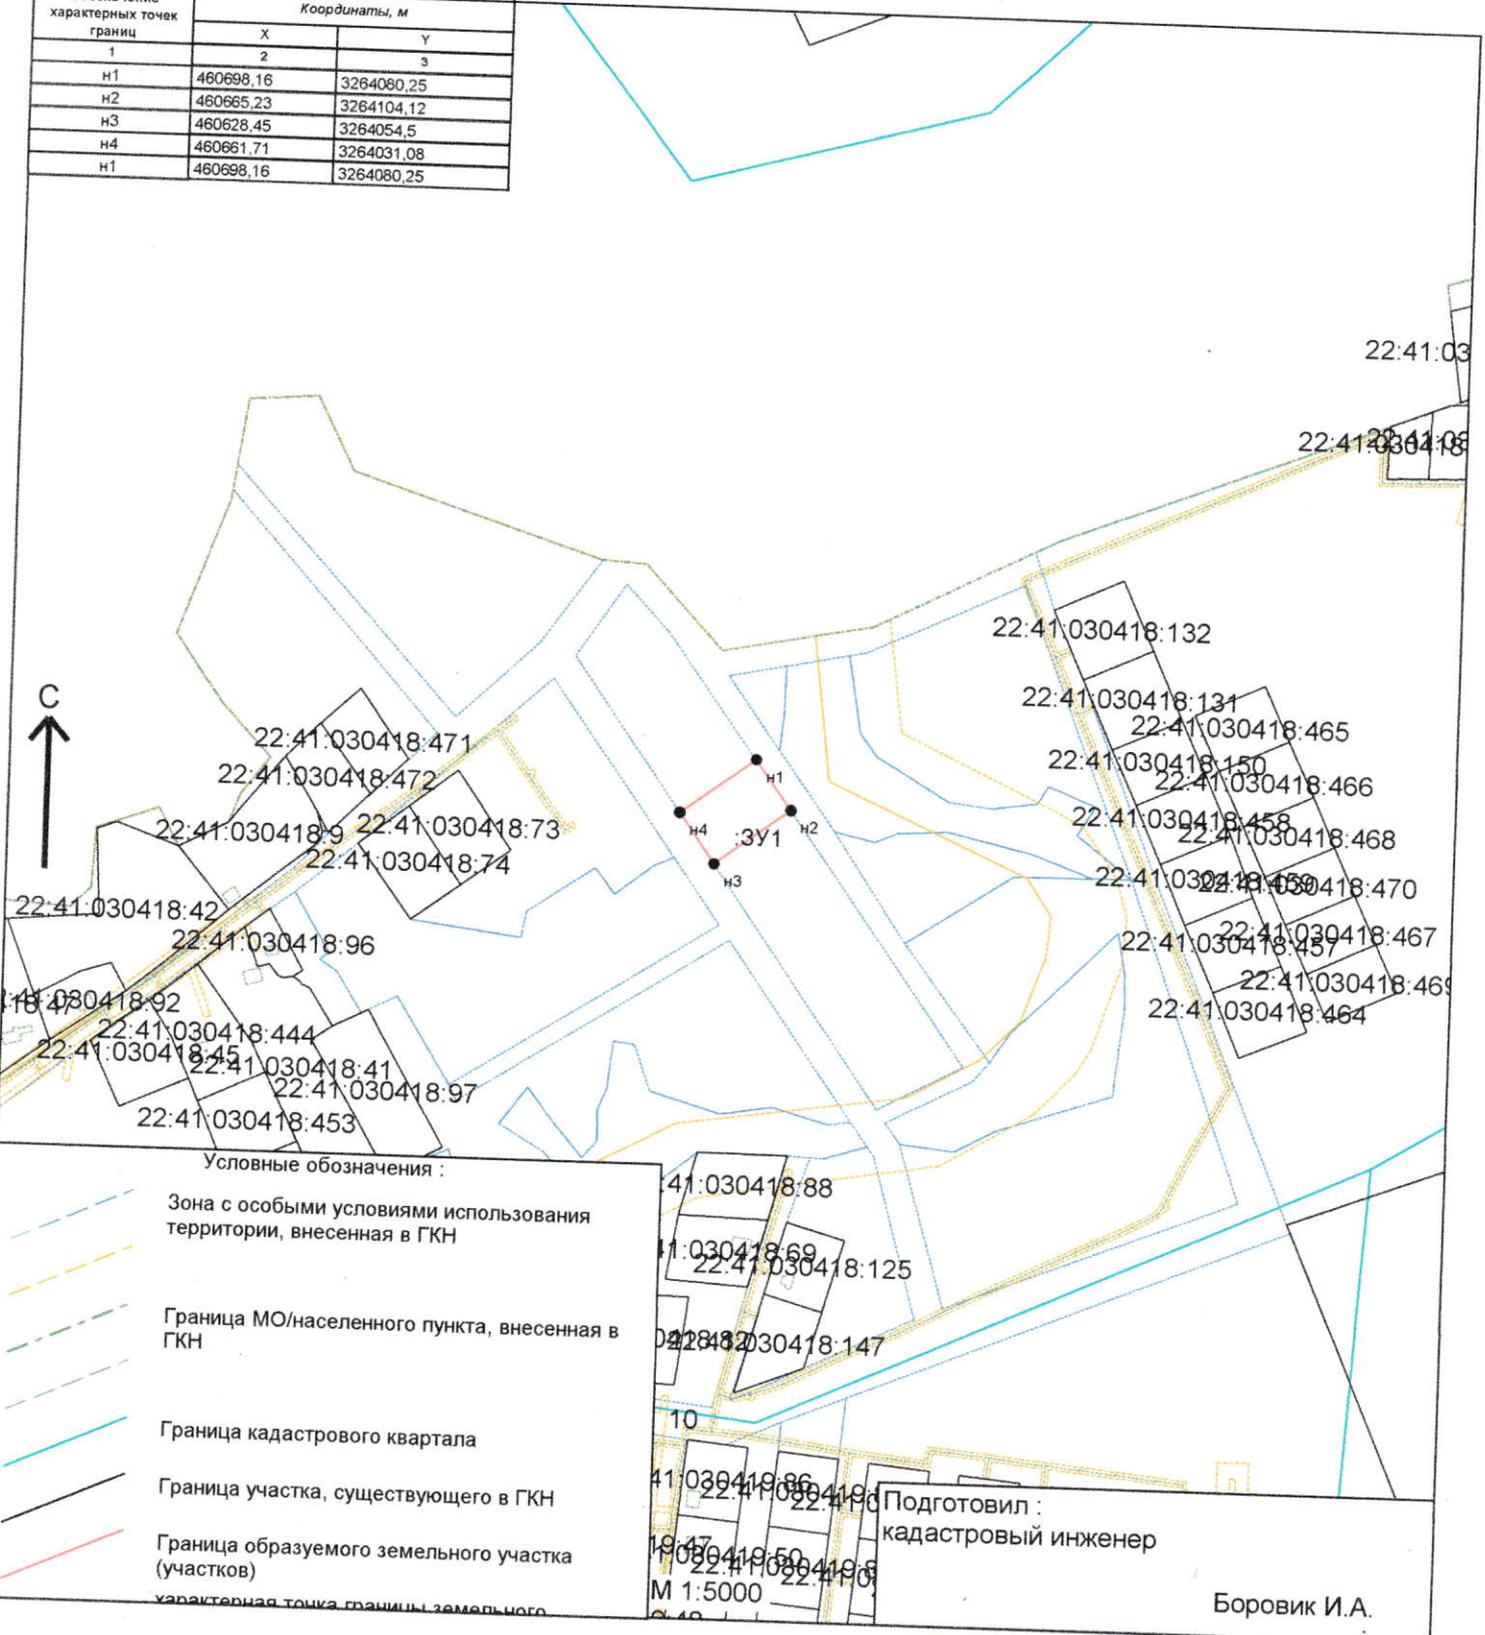

Условные обозначения :

Зона с особыми условиями использования территории, внесенная в ГКН

Граница МО/населенного пункта, внесенная в ГКН

Граница кадастрового квартала

Граница участка, существующего в ГКН

Граница образуемого земельного участка (участков)

характерная точка границы земельного участка

22:41:030418:88
22:41:030418:69
22:41:030418:125
22:41:030418:147
10
22:41:030418:86
22:41:030418:87
22:41:030418:50
22:41:030418:51
22:41:030418:52

Подготовил :
кадастровый инженер

Боровик И.А.