

УТВЕРЖДЕНА :

Глава муниципального района



Моисеева Л.В

Согласовано

Постановлением Администрации района :

от 27.06.2015 N 507


Схема расположения земельного участка или земельных участков на кадастровом плане территории

Кадастровый квартал : 22:41:040213

Площадь земельного участка : 1134 кв.м.

Система координат : МСК-22

Обозначение характерных точек гранц	Координаты, м	
	X	Y
1	2	3
н1	450909,25	3241969,02
н2	450886,39	3241981,92
н3	450876,25	3241988,7
н4	450874,6	3241985,85
н5	450861,78	3241963,73
н6	450866	3241960,11
н7	450893,04	3241942,83
н1	450909,25	3241969,02

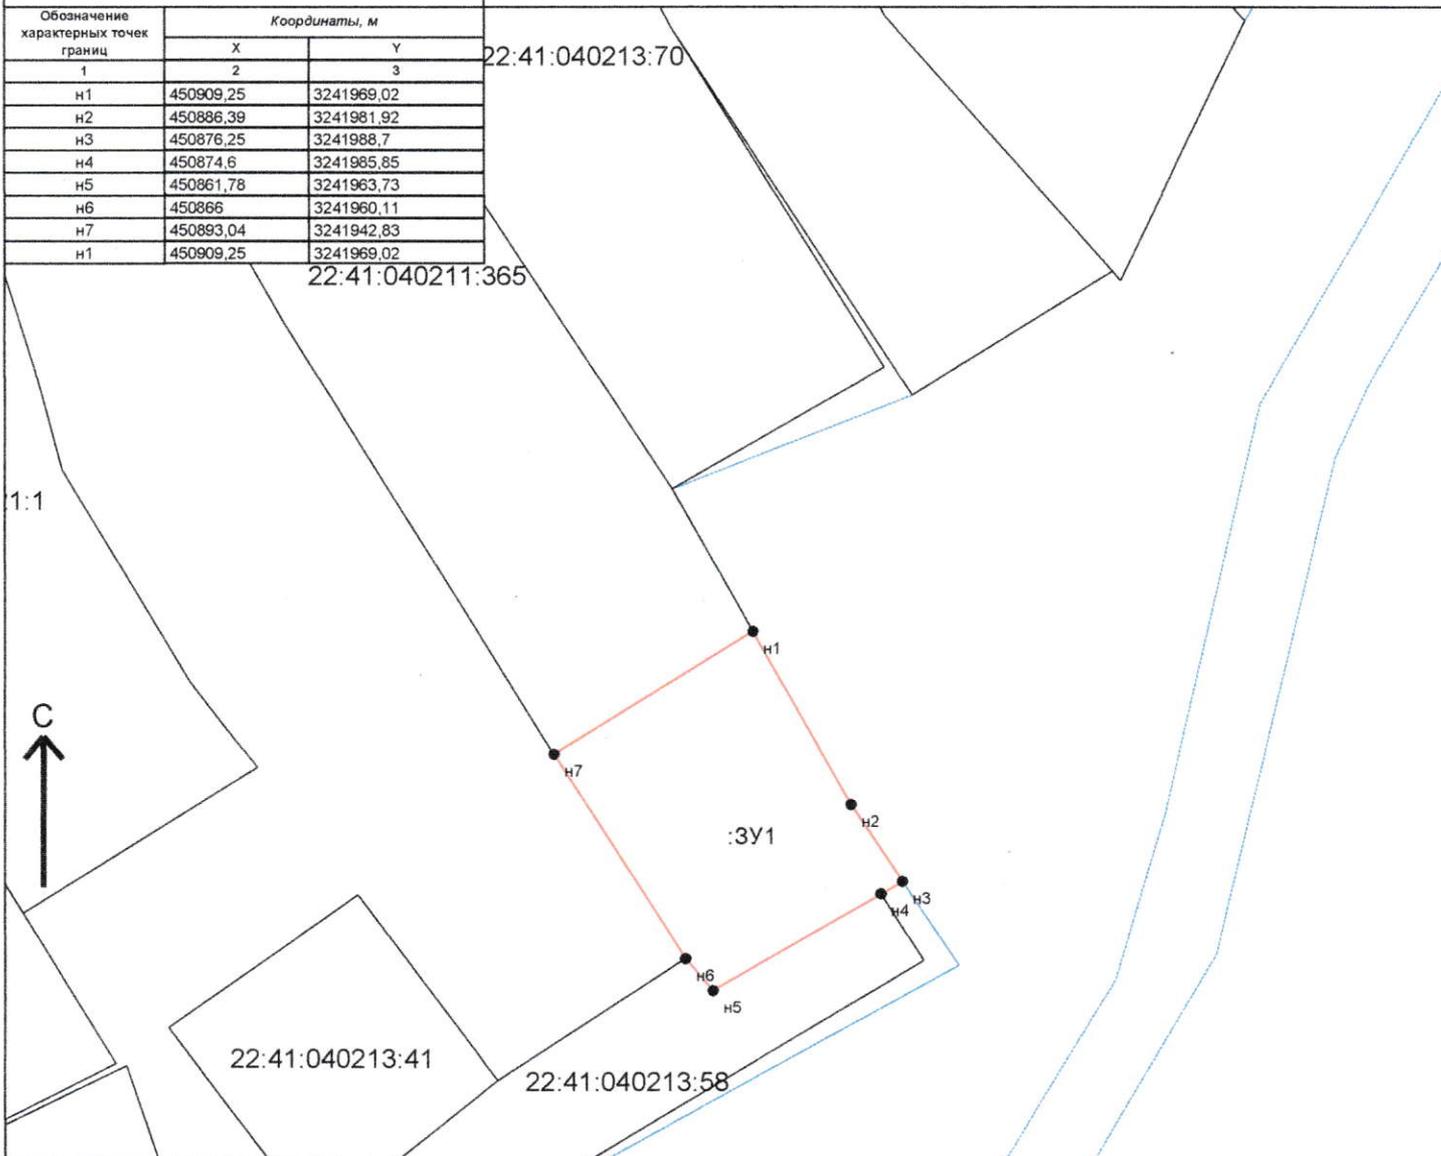

Условные обозначения :

- Зона с особыми условиями использования территории, внесенная в ГКН
- Граница МО/населенного пункта, внесенная в ГКН
- Граница кадастрового квартала
- Граница участка, существующего в ГКН
- Граница образуемого земельного участка (участков)

характерная точка границы земельного

Подготовил :
 кадастровый инженер
 Боровик И.А.

М 1:1000