

Схема расположения земельного участка или земельных участков на кадастровом плане территории 22:41:021210

УТВЕРЖДЕНА :

Постановлением Администрации
Смоленского района Алтайского края

Согласовано:
Глава района

Моисеева Л.В. « . » 2025 г.

Архитектор Смоленского района

Найбауэр А.В. « . » 2025г.

М.П.


Ориентировочный адрес: Алтайский край, Смоленский район, село Смоленское, ул. Луговая, участок смежный с участком кн. 22:41:021210:14.

Категория земель: земли населенных пунктов
Разрешенное использование: для ведения личного подсобного хозяйства (приусадебный участок)
Условный номер земельного участка: :ЗУ1



Площадь земельного участка : 40 кв.м.

Система координат : МСК-22			
Обозначение характерных точек границ	Координаты, м		
	Х	Y	З
1	2	3	
н1	485570,41	3272923,58	
н2	485571,04	3272929,72	
1	485564,6	3272930,79	
8	485564	3272924,52	
н1	485570,41	3272923,58	

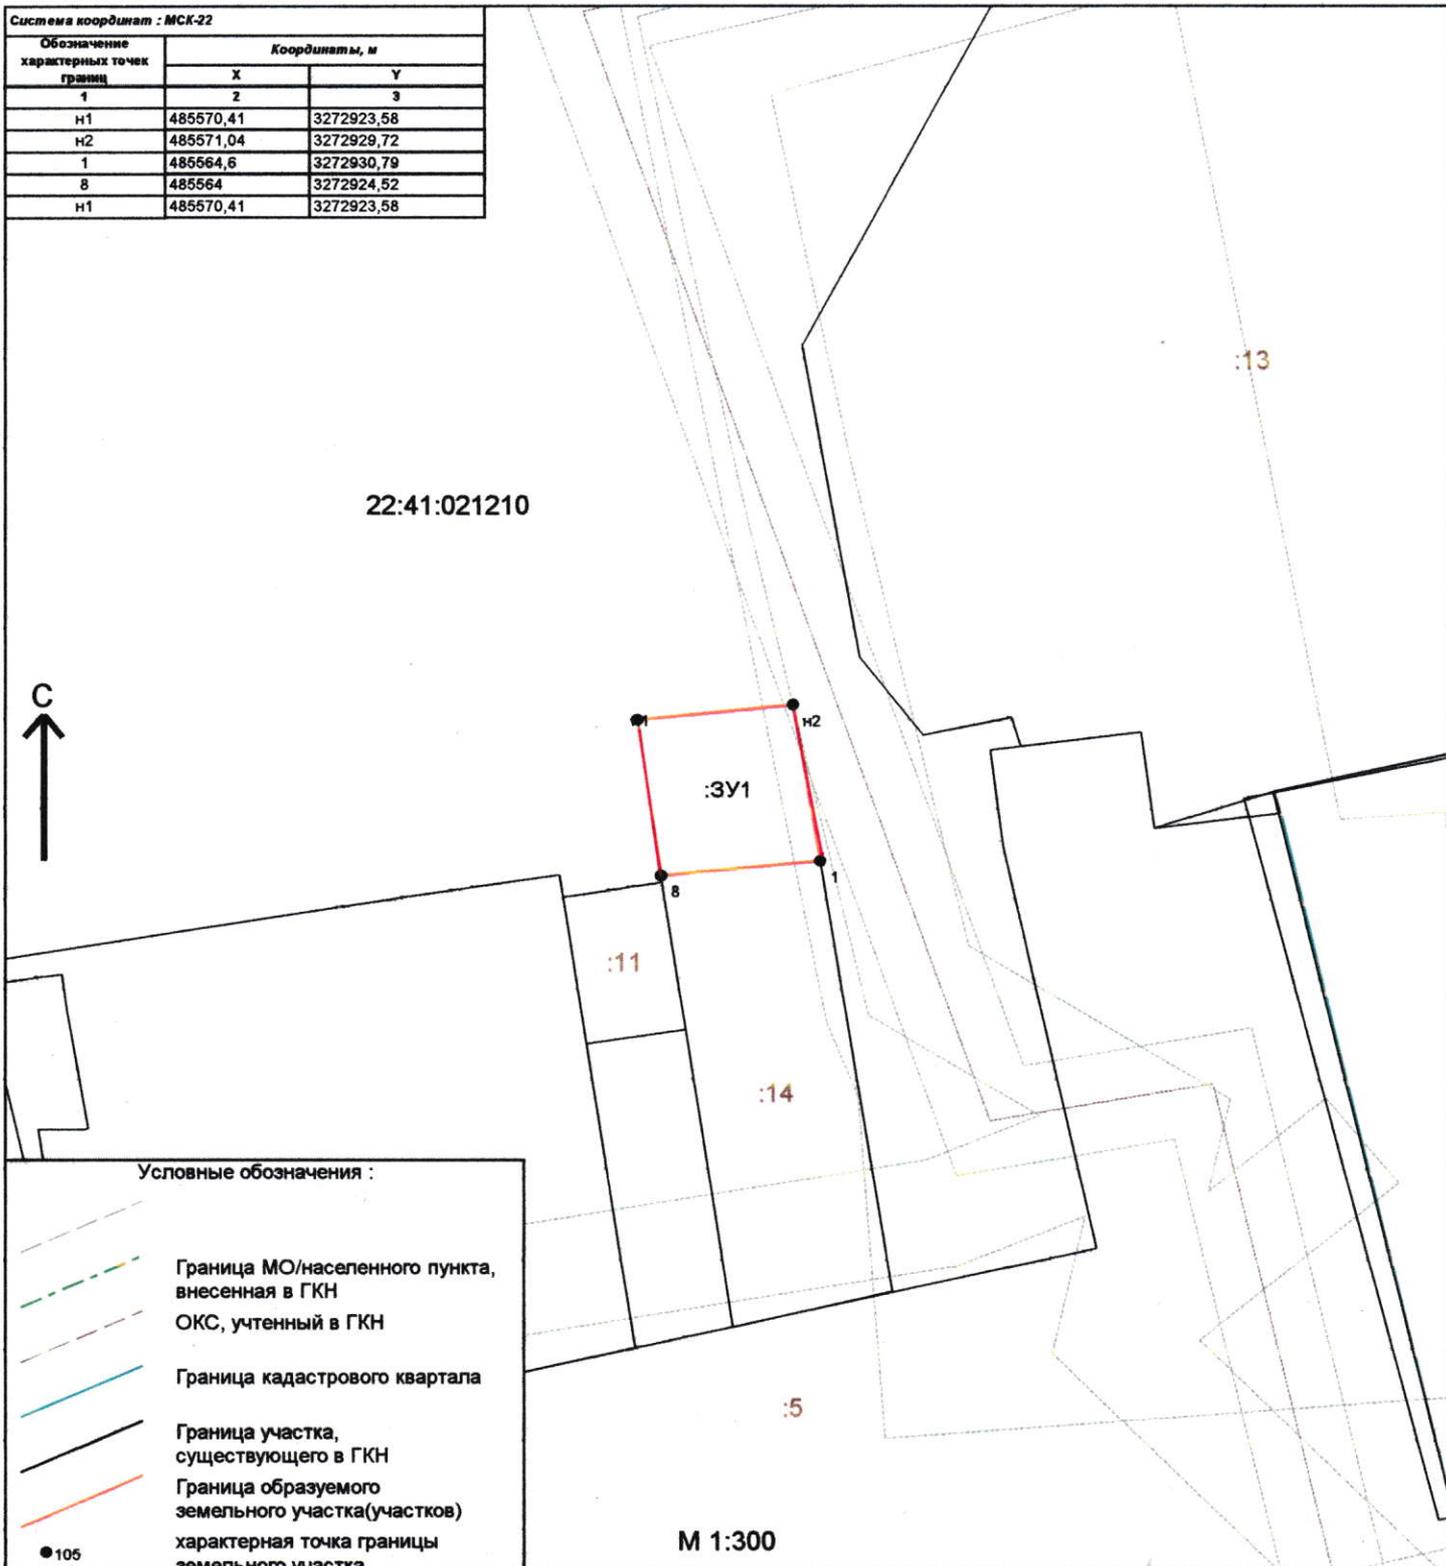

Условные обозначения :

- Граница МО/населенного пункта, внесенная в ГКН
- ОКС, учтенный в ГКН
- Граница кадастрового квартала
- Граница участка, существующего в ГКН
- Граница образуемого земельного участка(участков)
- 105 характерная точка границы земельного участка

М 1:300