

УТВЕРЖДЕНА :

Глава муниципального района

Моисеева Л.В



Согласовано

Постановлением Администрации района :

от 17.07.2025 N 597

Схема расположения земельного участка или земельных участков на кадастровом плане территории



Кадастровый квартал : 22:41:040229

Площадь земельного участка : 1577878 кв.м.


Handwritten signature: И.А. Боровик

Система координат : МСК-22

Обозначение характерных точек границ	Координаты, м	
	X	Y
1	2	3
н1	449782,76	3235864,61
н2	450018,34	3236083,44
н3	450002,3	3236125,49
н4	450024,84	3236164,07
н5	450028,31	3236209,59
н6	450049,11	3236235,17
н7	450131,48	3236284,58
н8	450169,92	3236289,39
н9	450823,26	3237350
н10	449720,65	3237433,72
н11	448951,91	3235852,02
н1	449782,76	3235864,61

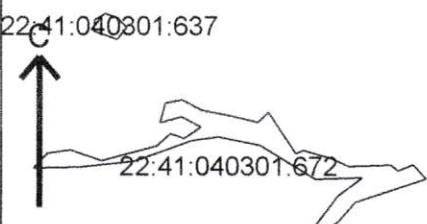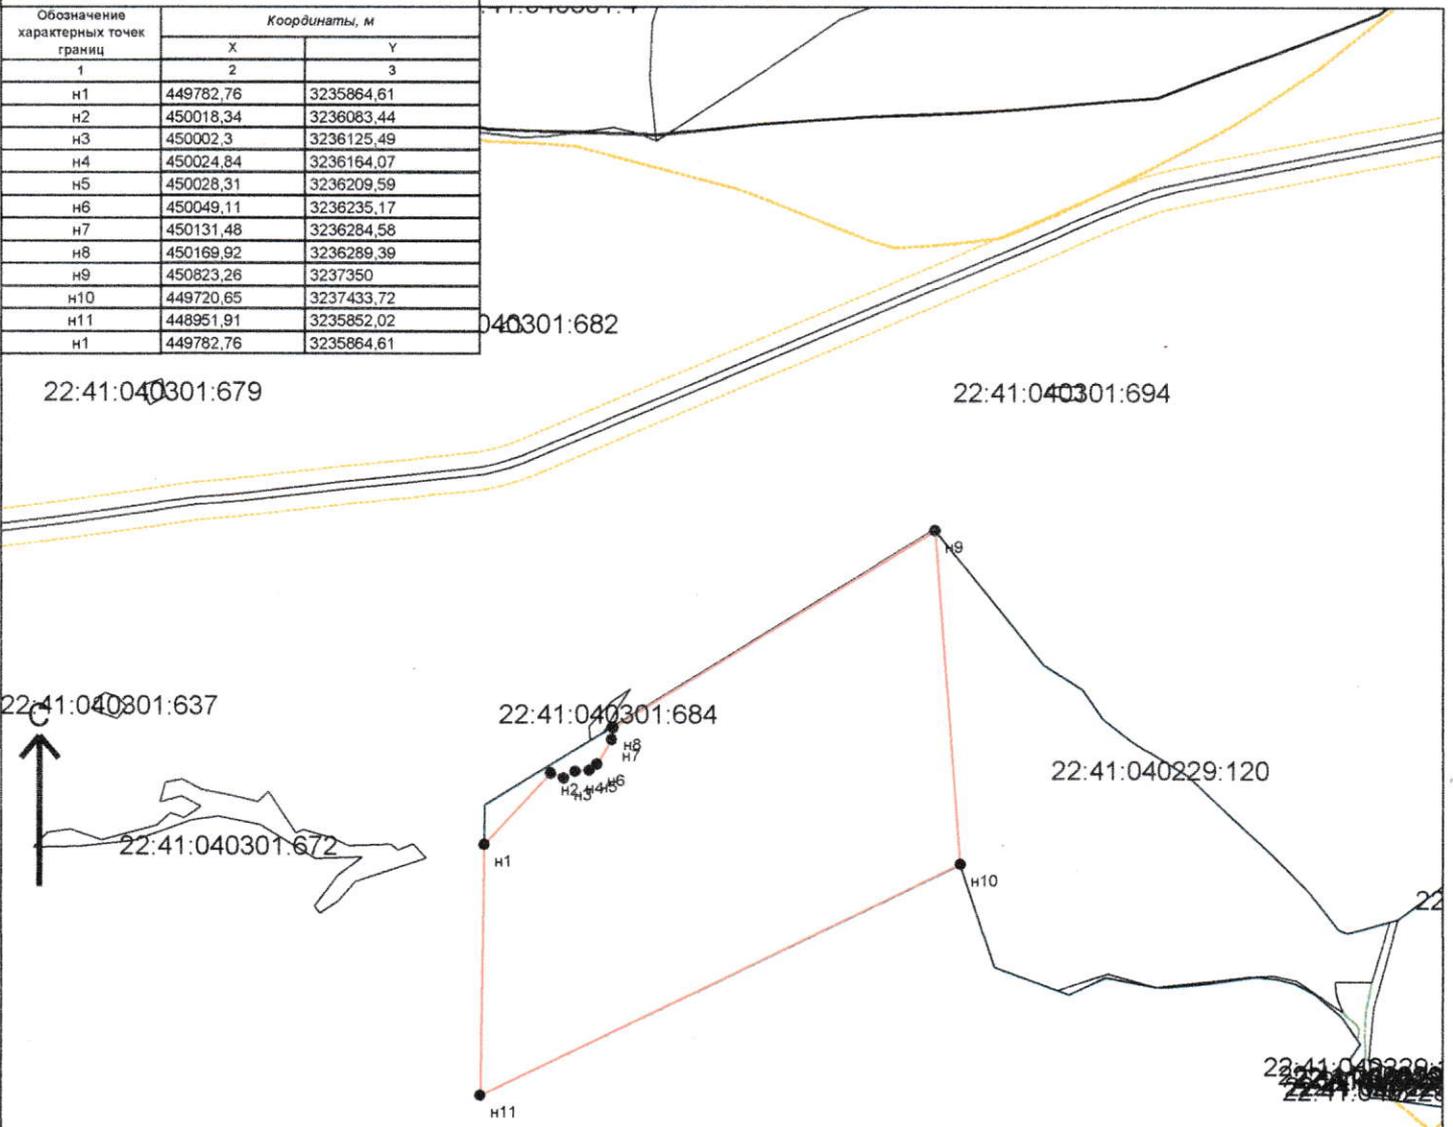

- Условные обозначения :
- Зона с особыми условиями использования территории, внесенная в ГКН
 - Граница МО/населенного пункта, внесенная в ГКН
 - Граница кадастрового квартала
 - Граница участка, существующего в ГКН
 - Граница образуемого земельного участка (участков)
 - характерная точка границы земельного участка

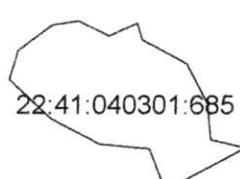

Подготовил :
кадастровый инженер
Боровик И.А.

М 1:25000