



УТВЕРЖДЕНА :

Глава района

*Л.В. Моисеева*

Моисеева Л.В

Согласовано

Постановлением Администрации района :

от 12.01.2024 N 09


**Схема расположения земельного участка или земельных участков на кадастровом плане территории**

Кадастровый квартал : 22:41:010803

Площадь земельного участка : 987 кв.м.

Система координат : МСК-22

Обозначение характерных точек границ	Координаты, м	
	X	Y
1	2	3
н1	497443,67	3269599,7
н2	497425,96	3269595,58
н3	497413,68	3269592,74
н4	497394,83	3269588,98
н5	497394,7	3269588,95
н6	497398,92	3269569,86
н7	497399,14	3269569,9
н8	497419,37	3269574,18
н9	497434,54	3269577,39
н10	497447,54	3269579,85
н11	497448,08	3269579,95
н12	497444,04	3269599,79
н1	497443,67	3269599,7

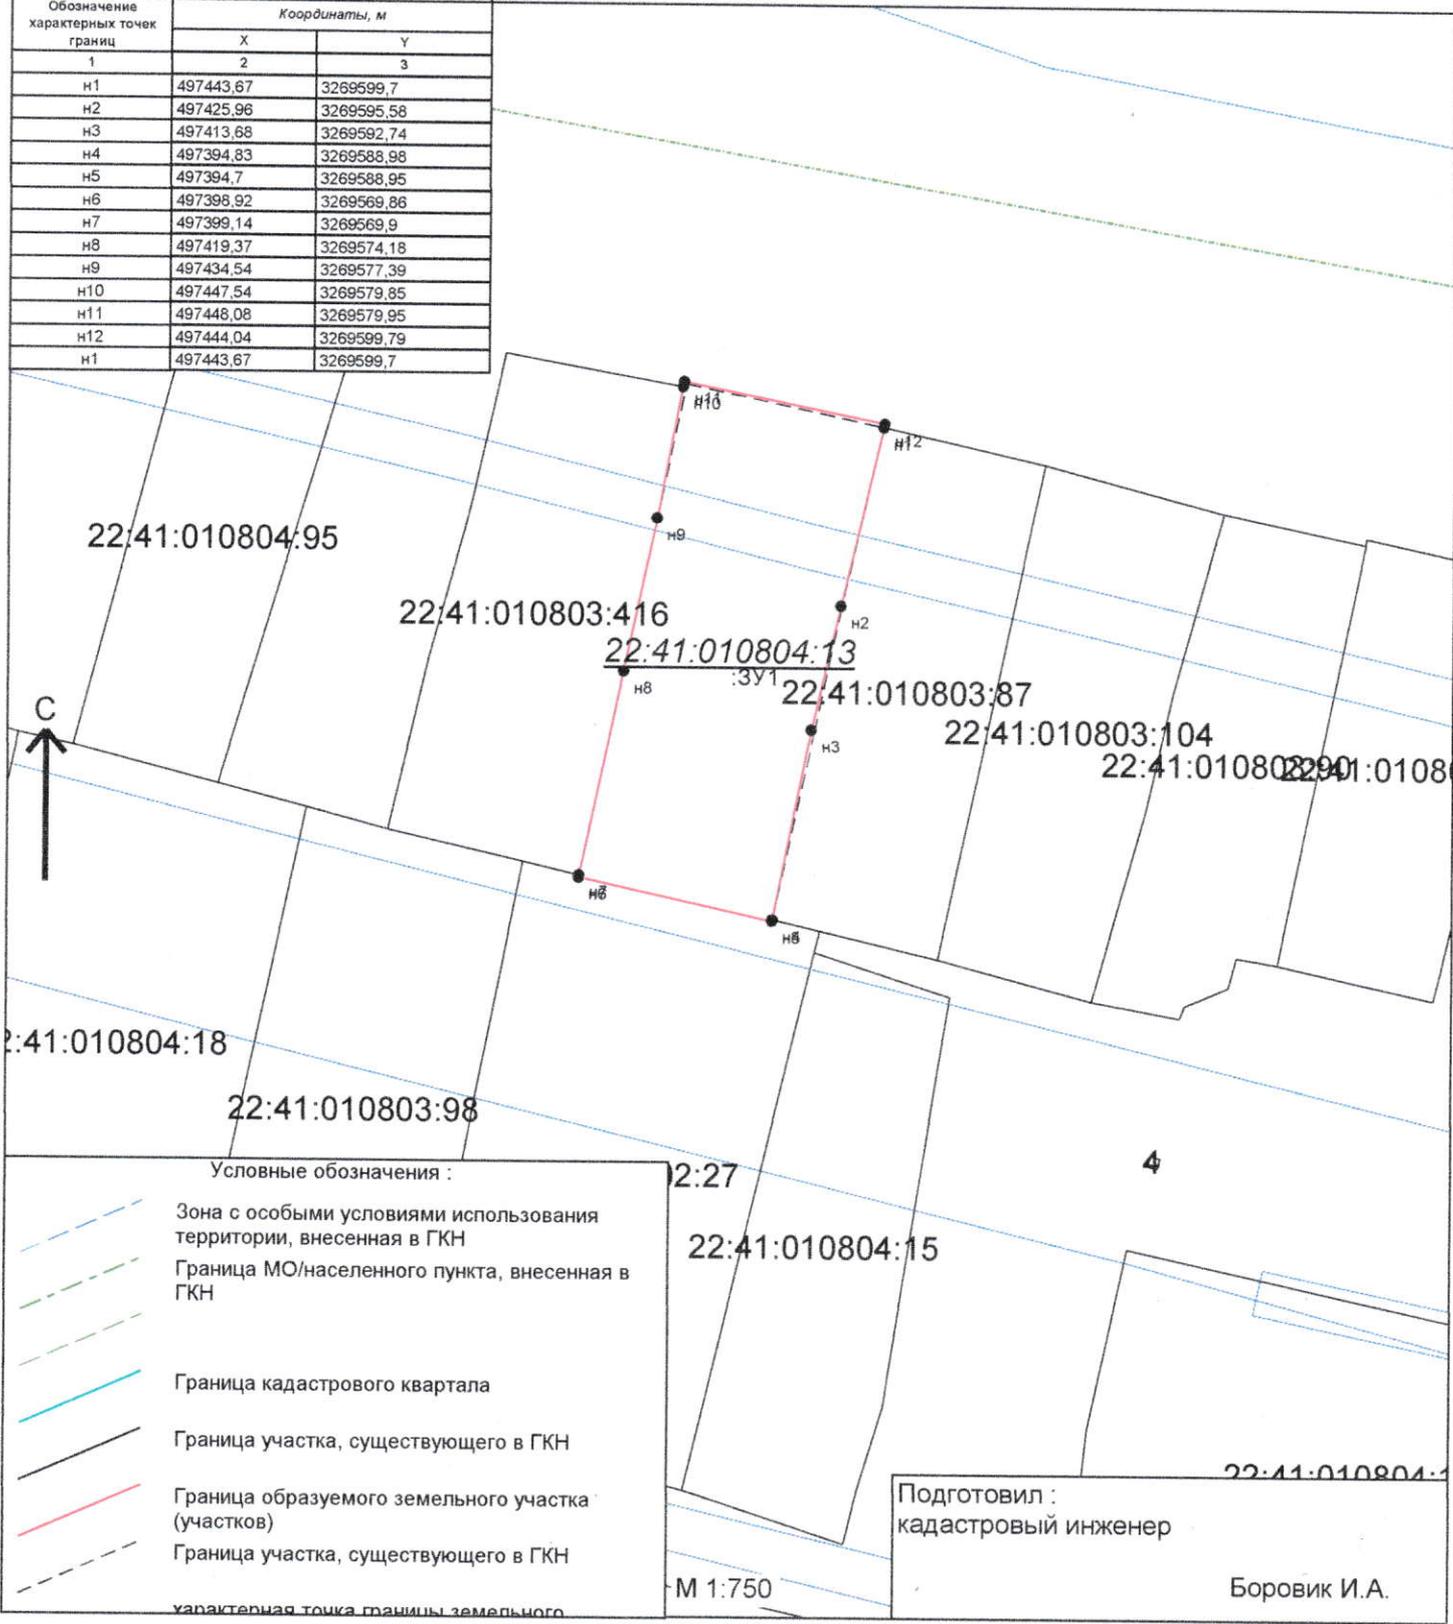

Условные обозначения :

- Зона с особыми условиями использования территории, внесенная в ГКН
- Граница МО/населенного пункта, внесенная в ГКН
- Граница кадастрового квартала
- Граница участка, существующего в ГКН
- Граница образуемого земельного участка (участков)
- Граница участка, существующего в ГКН
- характерная точка границы земельного участка

М 1:750

Подготовил :  
кадастровый инженер

Боровик И.А.