



УТВЕРЖДЕНА :

Глава района

Согласовано

Моисеева Л.В.

Постановлением Администрации района :

от 18.07.2024 N 24

Схема расположения земельного участка или земельных участков на кадастровом плане территории


Кадастровый квартал : 22:41:021215

Площадь земельного участка : 3702 кв.м.

И. Назбаев

Система координат : МСК-22

| Обозначение характерных точек границ | Координаты, м | |
|--|---------------|------------|
| | X | Y |
| 1 | 2 | 3 |
| н1 | 485496,45 | 3273485,33 |
| н2 | 485492,25 | 3273442,66 |
| н3 | 485565,49 | 3273432,32 |
| н4 | 485572,44 | 3273497,85 |
| н5 | 485552,12 | 3273500,76 |
| н6 | 485547,7 | 3273501,55 |
| н7 | 485545,68 | 3273476,61 |
| н1 | 485496,45 | 3273485,33 |

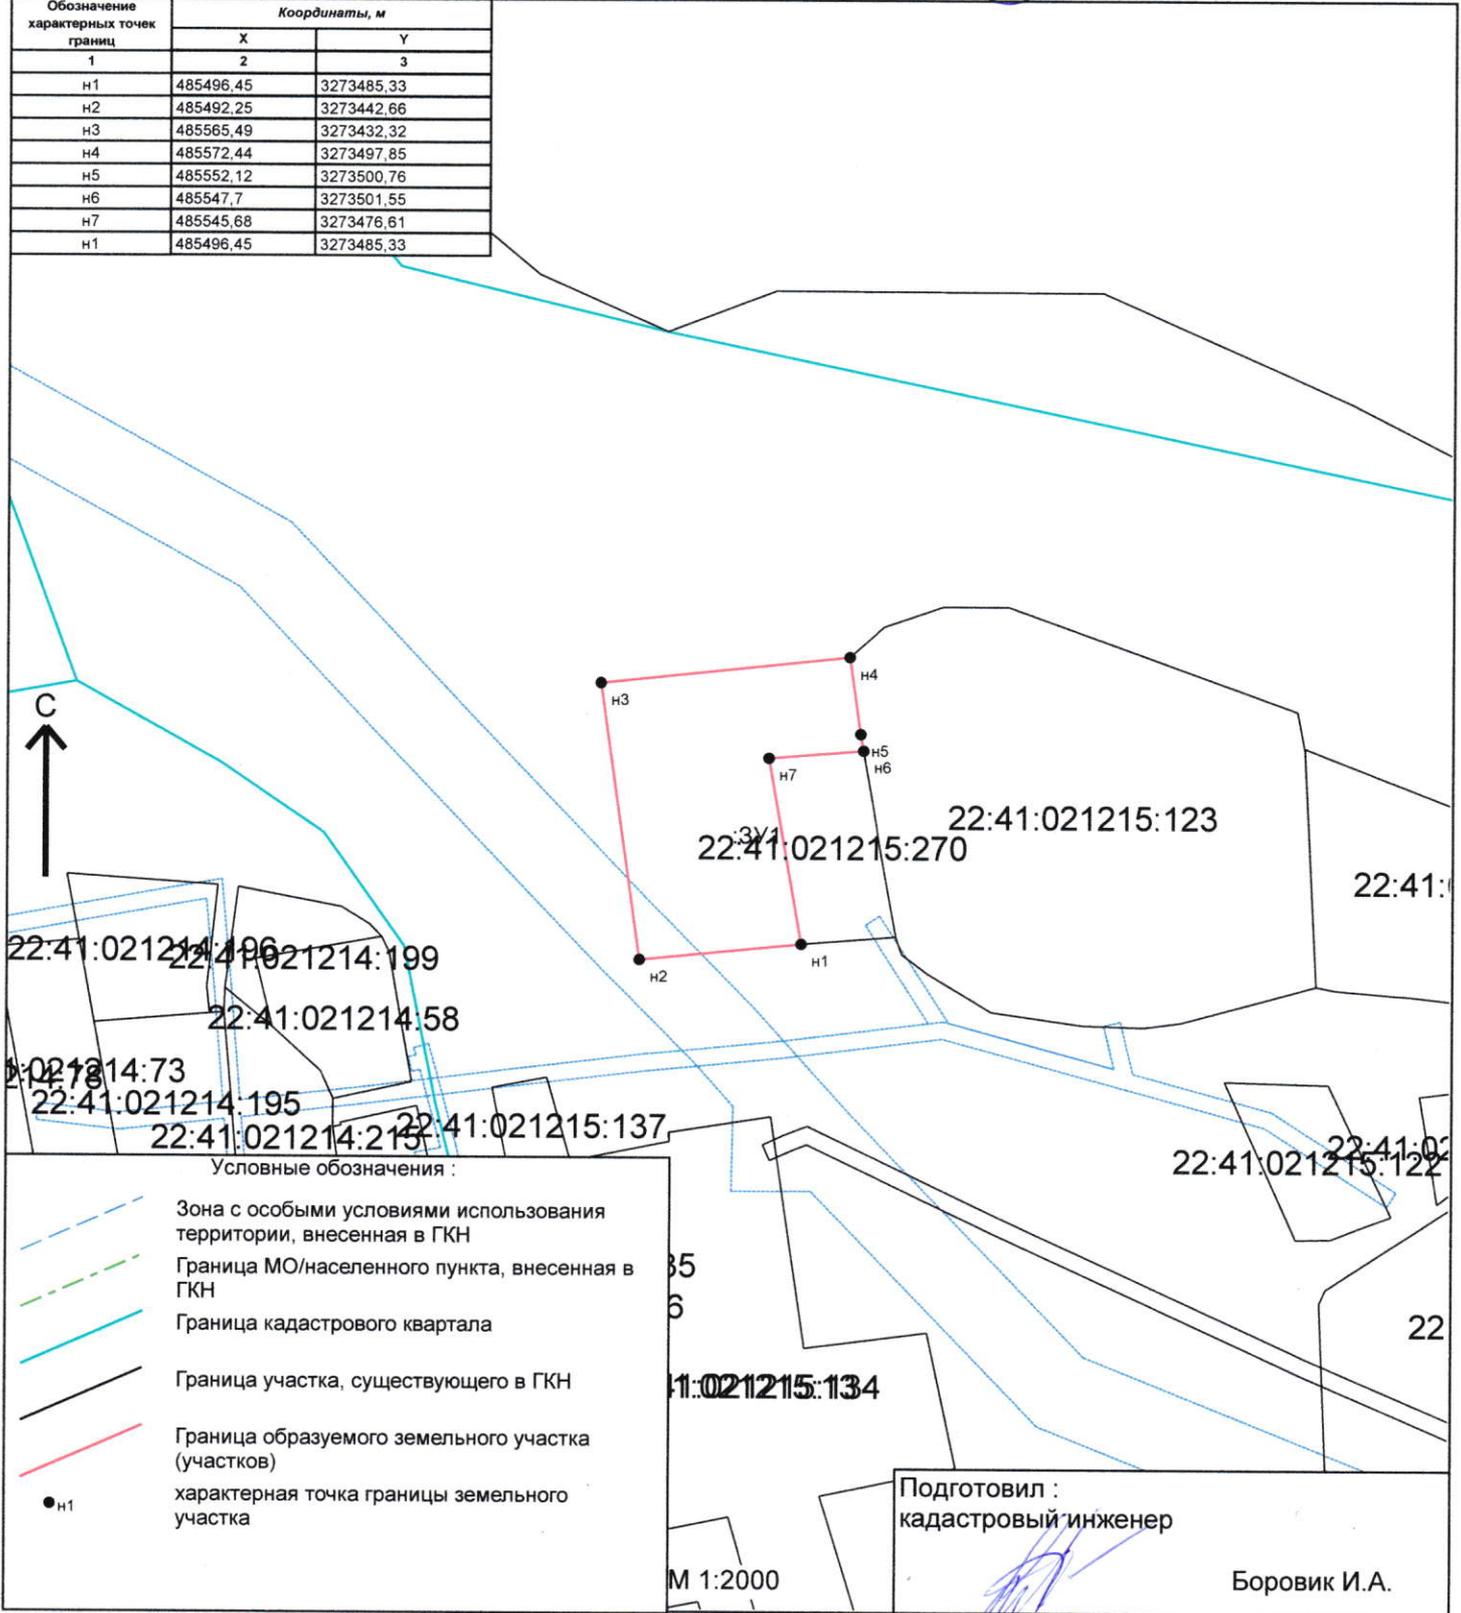

Условные обозначения :

- Зона с особыми условиями использования территории, внесенная в ГКН
- Граница МО/населенного пункта, внесенная в ГКН
- Граница кадастрового квартала
- Граница участка, существующего в ГКН
- Граница образуемого земельного участка (участков)
- н1
характерная точка границы земельного участка

М 1:2000

Подготовил :
кадастровый инженер

И. Назбаев

Боровик И.А.