



УТВЕРЖДЕНА :

Глава района

Л.В. Моисеева

Согласовано

Моисеева Л.В.

Постановлением Администрации района :

от 24.01.2024

N 53


Схема расположения земельного участка или земельных участков на кадастровом плане территории

Кадастровый квартал : 22:41:011306

Площадь земельного участка : 1380 кв.м.

Система координат : МСК-22

Обозначение характерных точек границ	Координаты, м	
	X	Y
1	2	3
н1	496248,6	3275924,56
н2	496205,95	3275939,27
н3	496195,85	3275911,23
н4	496237,97	3275895,05
н1	496248,6	3275924,56

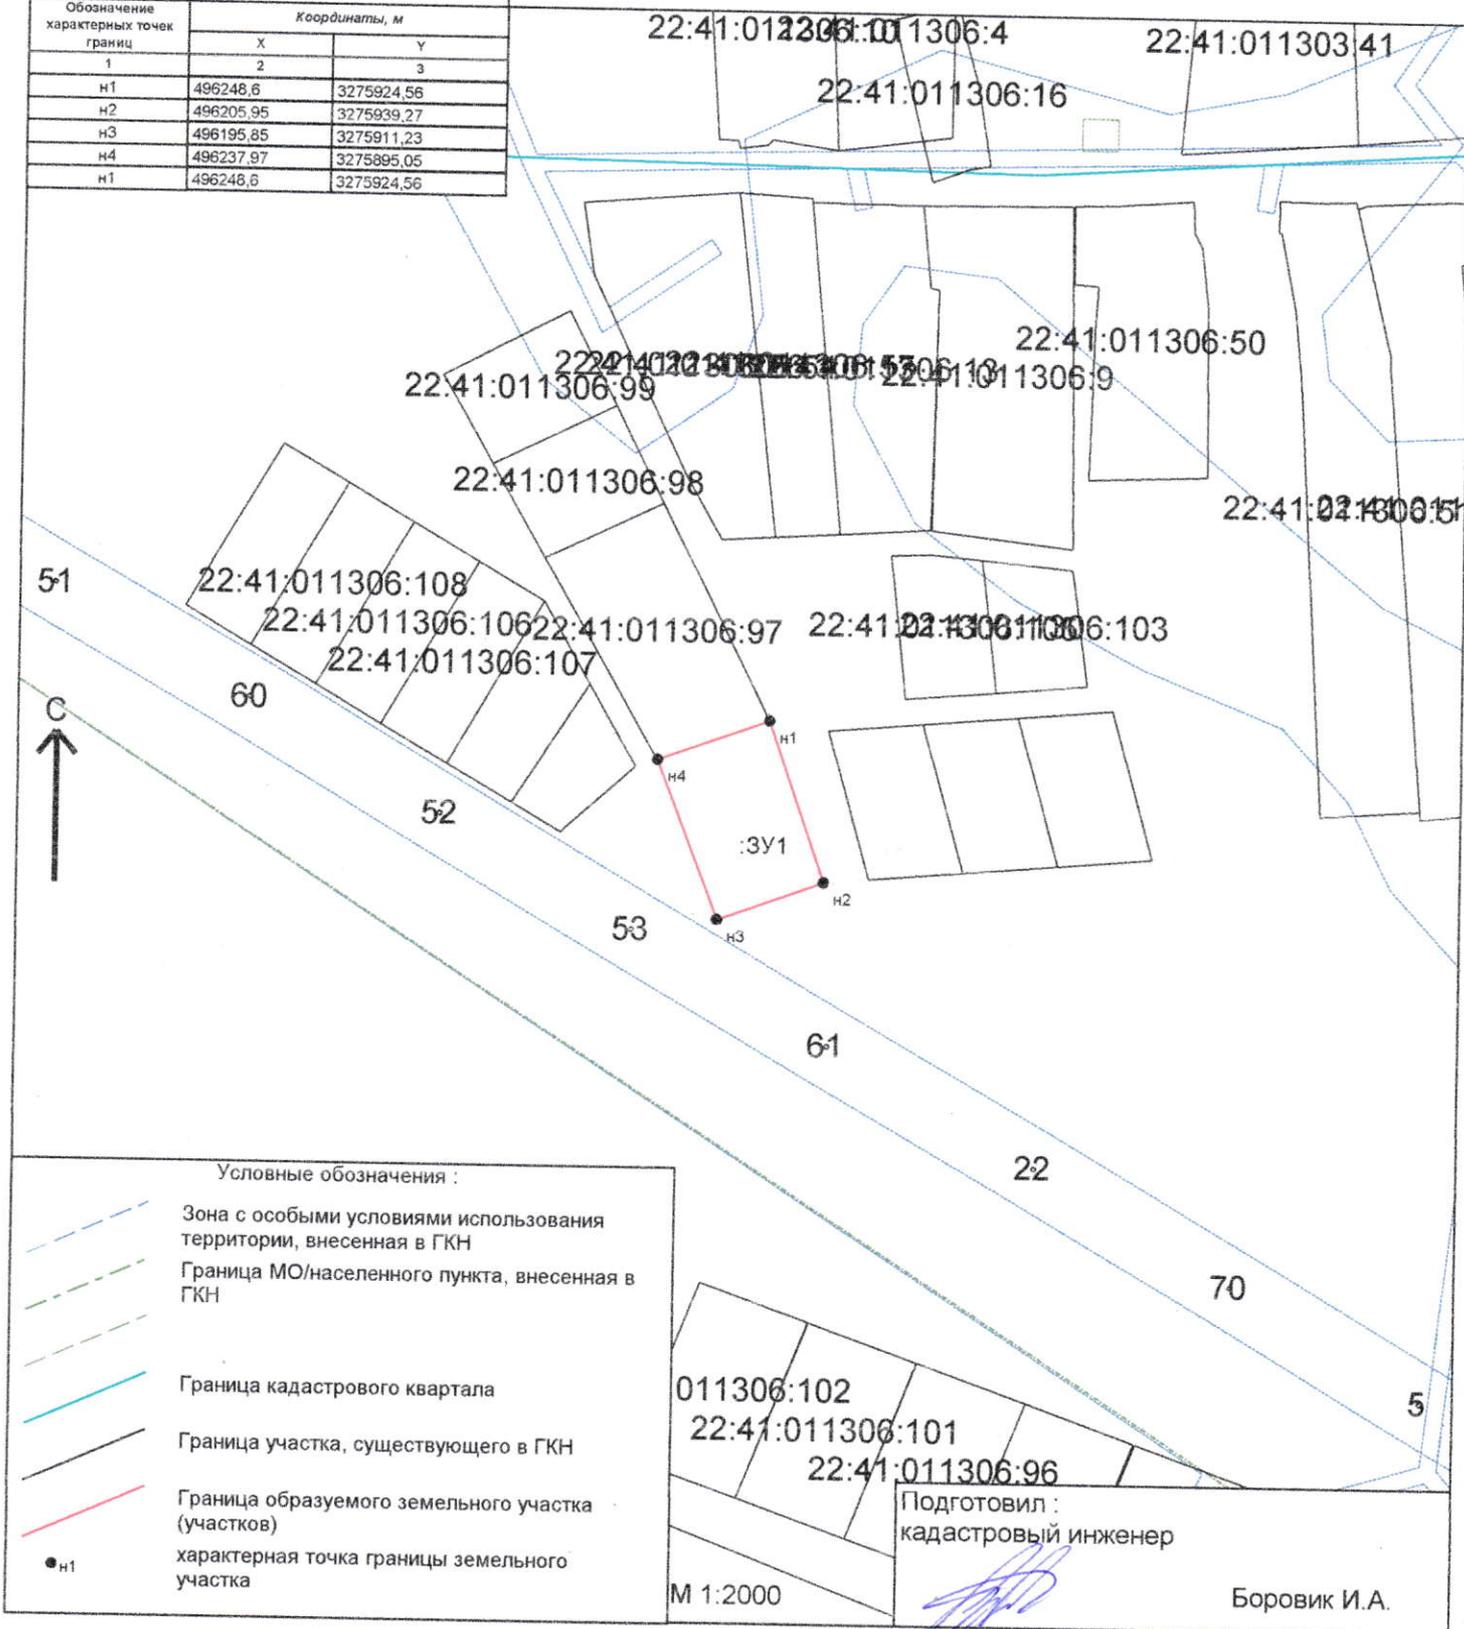

Условные обозначения :

- Зона с особыми условиями использования территории, внесенная в ГКН
- Граница МО/населенного пункта, внесенная в ГКН
- Граница кадастрового квартала
- Граница участка, существующего в ГКН
- Граница образуемого земельного участка (участков)
- характерная точка границы земельного участка

М 1:2000

Подготовил :
кадастровый инженер

Боровик И.А.