



УТВЕРЖДЕНА :

Глава района

Л.В. Моисеева.

Постановление Администрации Смоленского района, Алтайского края
от 15.02.2024 № 710

Архитектор Смоленского района

Найбауэр А.В.


Схема расположения земельного участка или земельных участков на кадастровом плане территории кадастрового квартала №22:41:000000

Условный номер земельного участка :ЗУ1

Площадь земельного участка : 38911 кв.м.

Система координат : МСК-22

| Обозначение характерных точек границ | Координаты, м | |
|--------------------------------------------|---------------|------------|
| | X | Y |
| 1 | 2 | 3 |
| н1 | 483408.81 | 3258780.93 |
| н2 | 483412.67 | 3258834.1 |
| н3 | 483418.47 | 3258857.9 |
| н4 | 483342.18 | 3258870.71 |
| н5 | 483284.6 | 3258904.33 |
| н6 | 483285.9 | 3258932.36 |
| н7 | 483340.41 | 3259028.83 |
| н8 | 483281.62 | 3259067.65 |
| н9 | 483228.72 | 3259091.84 |
| н10 | 483192.33 | 3259105.58 |
| н11 | 483170.57 | 3259113.12 |
| н12 | 483108.69 | 3259141.36 |
| н13 | 483064.52 | 3259165.46 |
| н14 | 482990.07 | 3259214.28 |
| н15 | 482968.71 | 3259166.38 |
| н16 | 483009.58 | 3259148.77 |
| н17 | 483135.69 | 3259095.72 |
| н18 | 483241.82 | 3258901.68 |
| н19 | 483296.42 | 3258838.86 |
| н20 | 483385.52 | 3258787.02 |
| н1 | 483408.81 | 3258780.93 |

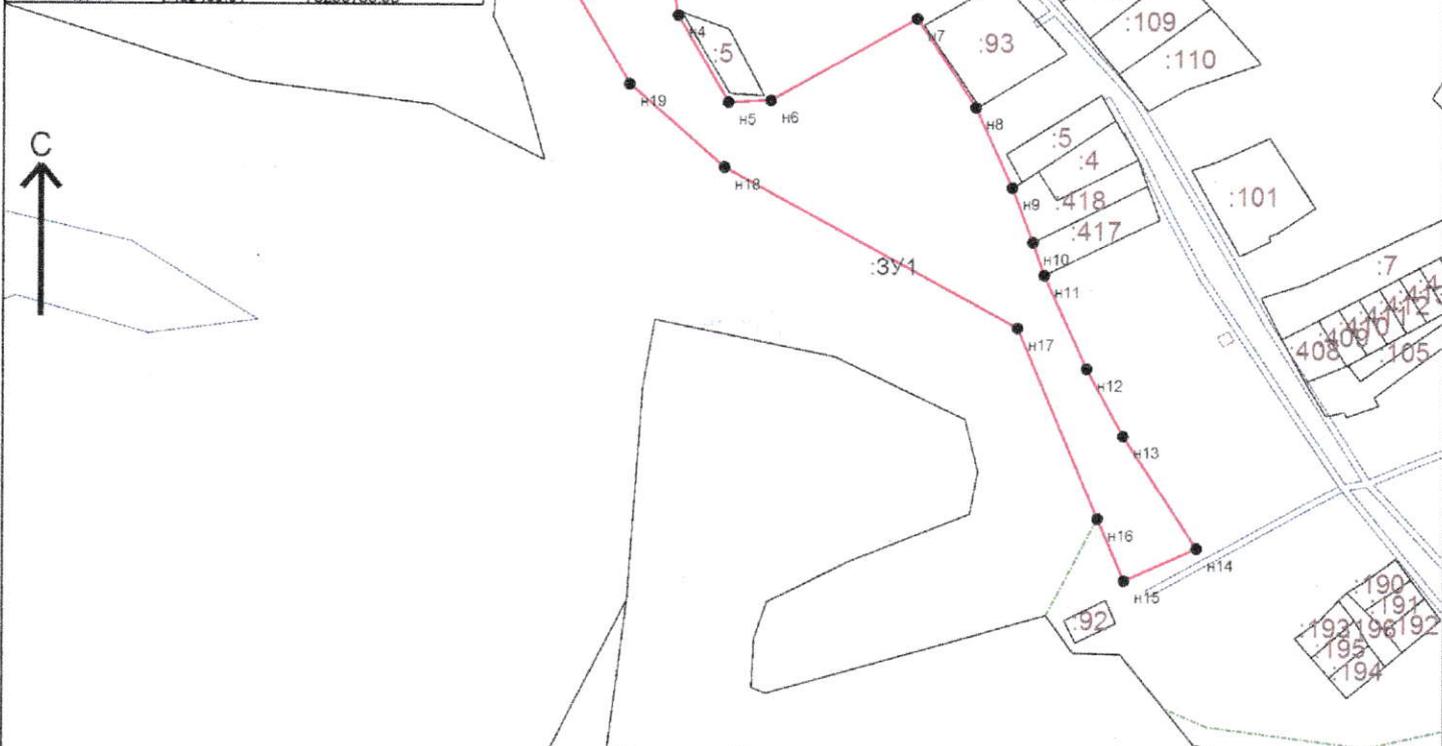

Условные обозначения :

- Граница МО/населенного пункта, внесенная в ГКН
- ОКС, учтенный в ГКН
- Граница участка, существующего в ГКН
- Граница образуемого земельного участка(участков)

М 1:5000