



Утверждена :
Администрацией Смоленского района Алтайского края
от « 28 » 03 2024г. № 798

**Схема расположения земельного участка или земельных участков
на кадастровом плане территории**

Условный номер земельного участка:	22:41:040301:ЗУ1	
Площадь земельного участка:	2500 кв.м.	
Обозначение характерных точек границ	Координаты, м	
	X	Y
1	2	3
н1	450630,59	3243261,82
н2	450617,69	3243310,15
н3	450569,75	3243295,98
н4	450582,64	3243247,65
н1	450630,59	3243261,82




Утверждена :
Администрацией Смоленского района Алтайского края
от « 25 » 03 2024г. № 198

J. Heissiger

**Схема расположения земельного участка или земельных участков
на кадастровом плане территории**

Система координат : МСК 22 зона 3

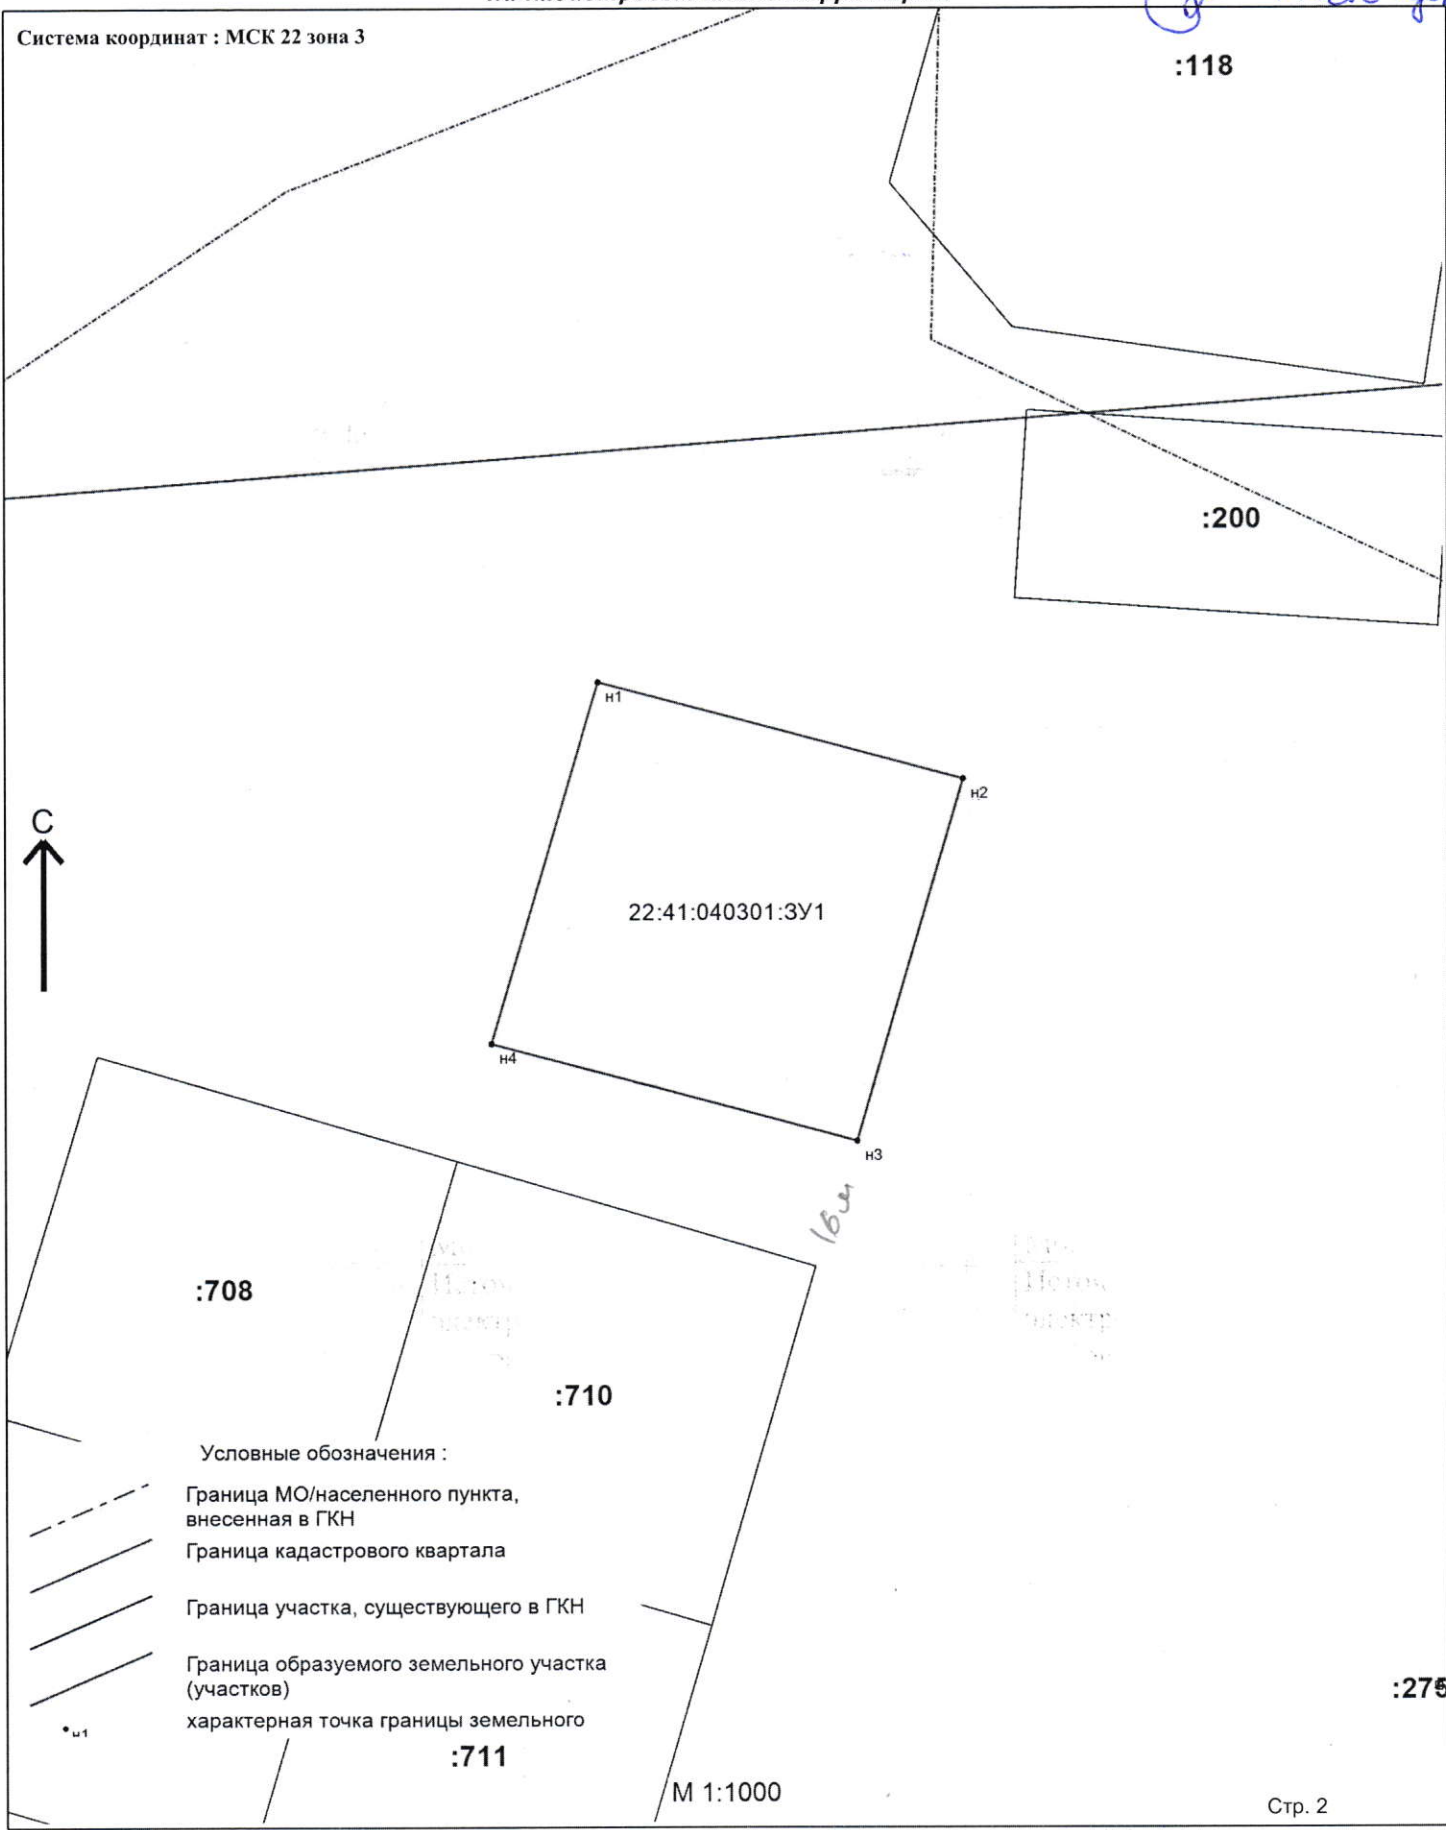

:118

:200

22:41:040301:3У1

:708

:710

:711

:275

М 1:1000

- Условные обозначения :
- Граница МО/населенного пункта, внесенная в ГКН
 - Граница кадастрового квартала
 - Граница участка, существующего в ГКН
 - Граница образуемого земельного участка (участков)
 - характерная точка границы земельного участка