



Утверждена :
Постановлением Администрации Смоленского района
Алтайского края
от « 25 » 03 2024г. № 201

*Схема расположения земельного участка или земельных участков
на кадастровом плане территории*

Условный номер земельного участка:	22:41:040218:3У1	
Площадь земельного участка:	2500 кв.м.	
Обозначение характерных точек границ	Координаты, м	
	X	Y
1	2	3
н1	450721,3	3242914,65
н2	450759,39	3242987,15
н3	450714,75	3242996,16
н4	450703,13	3242923,87
н1	450721,3	3242914,65




Утверждена:
Постановлением Администрации Смоленского района
Алтайского края
от « 25 » 03 2024г. № 207

Схема расположения земельного участка или земельных участков
на кадастровом плане территории

И. Назбаев

Система координат : МСК 22 зона 3 :91

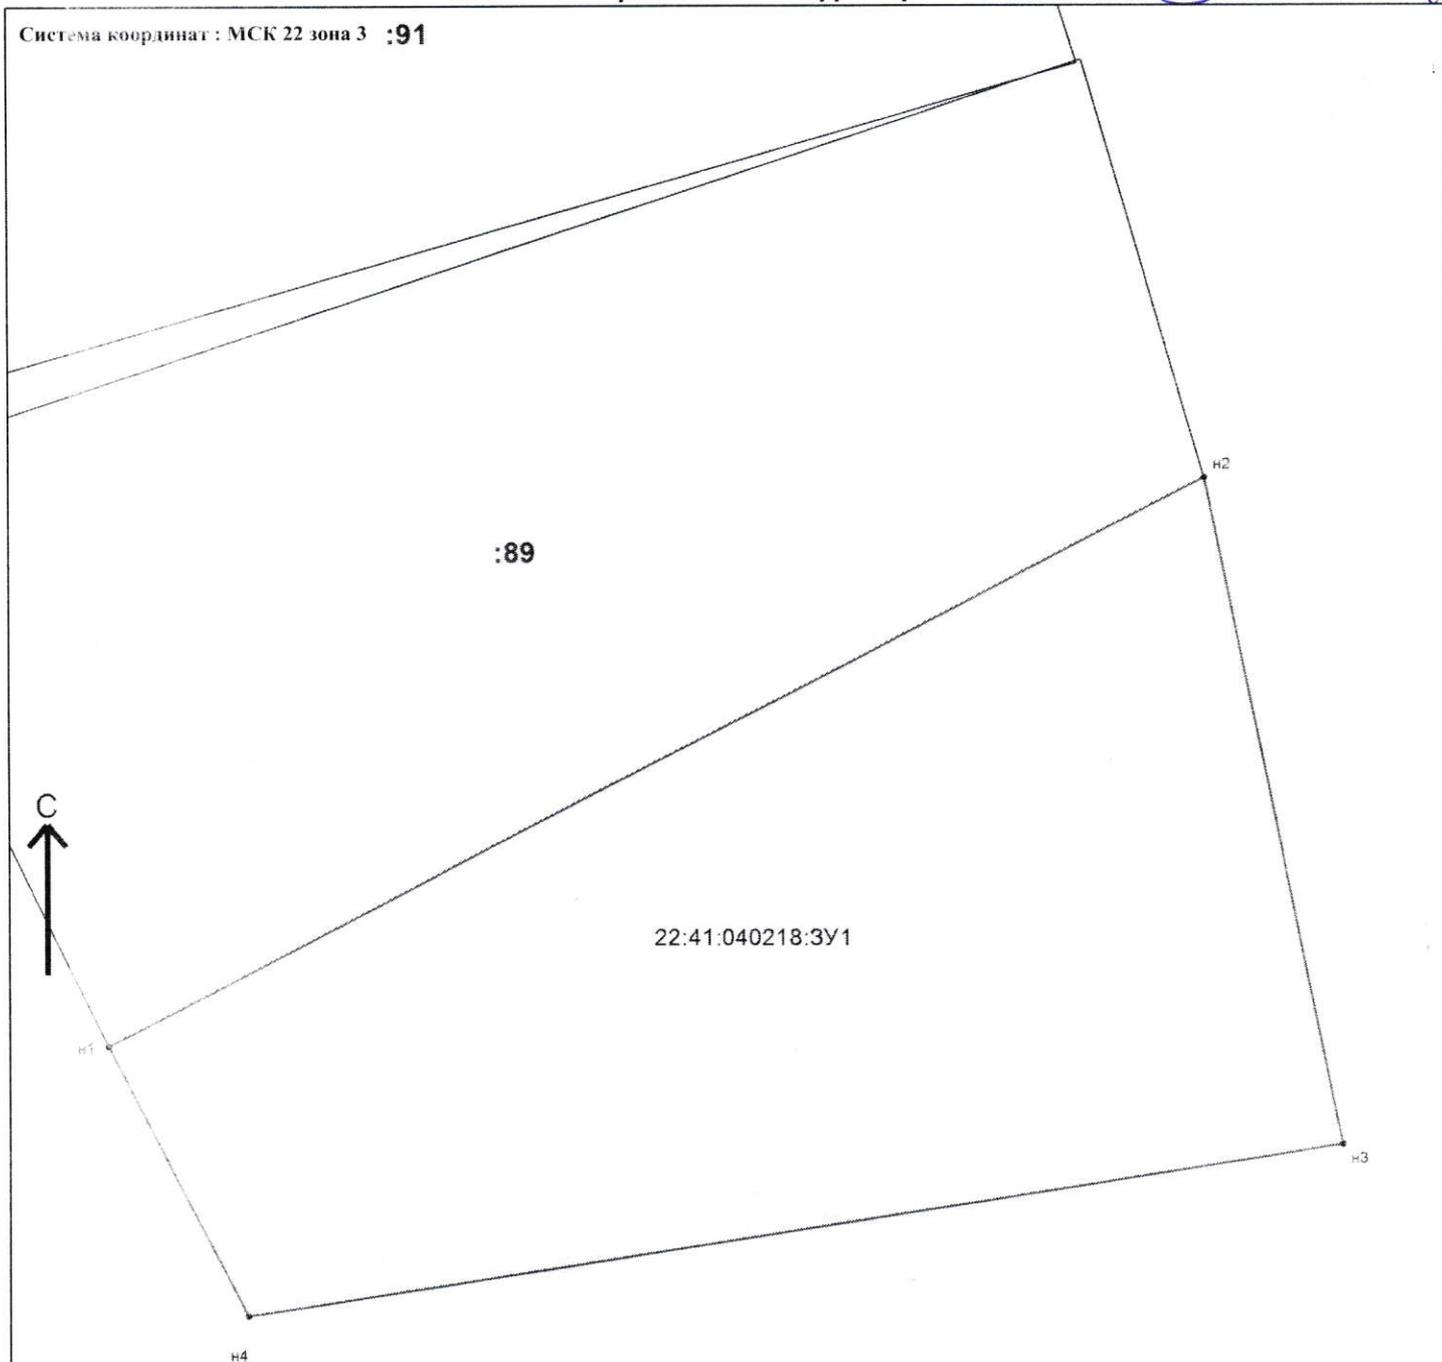

Условные обозначения :

-  Граница МО/населенного пункта, внесенная в ГКН
-  Граница кадастрового квартала
-  Граница участка, существующего в ГКН
-  Граница образуемого земельного участка (участков)
-  характерная точка границы земельного