



УТВЕРЖДЕНА :

Глава района

Согласовано

Моисеева Л.В

Постановлением Администрации района :

от 02.04.2024

N 220


**Схема расположения земельного участка или земельных участков на кадастровом плане территории**

Кадастровый квартал : 22:41:010411

Площадь земельного участка : 980 кв.м.

Система координат : МСК-22

Обозначение характерных точек границ	Координаты, м	
	X	Y
1	2	3
н1	491050,24	3265935,45
н2	491084,79	3265929,2
н3	491091,21	3265928,07
н4	491094,68	3265945,57
н5	491053,38	3265953,98
н6	491042,32	3265956,38
н7	491039,41	3265937,39
н1	491050,24	3265935,45

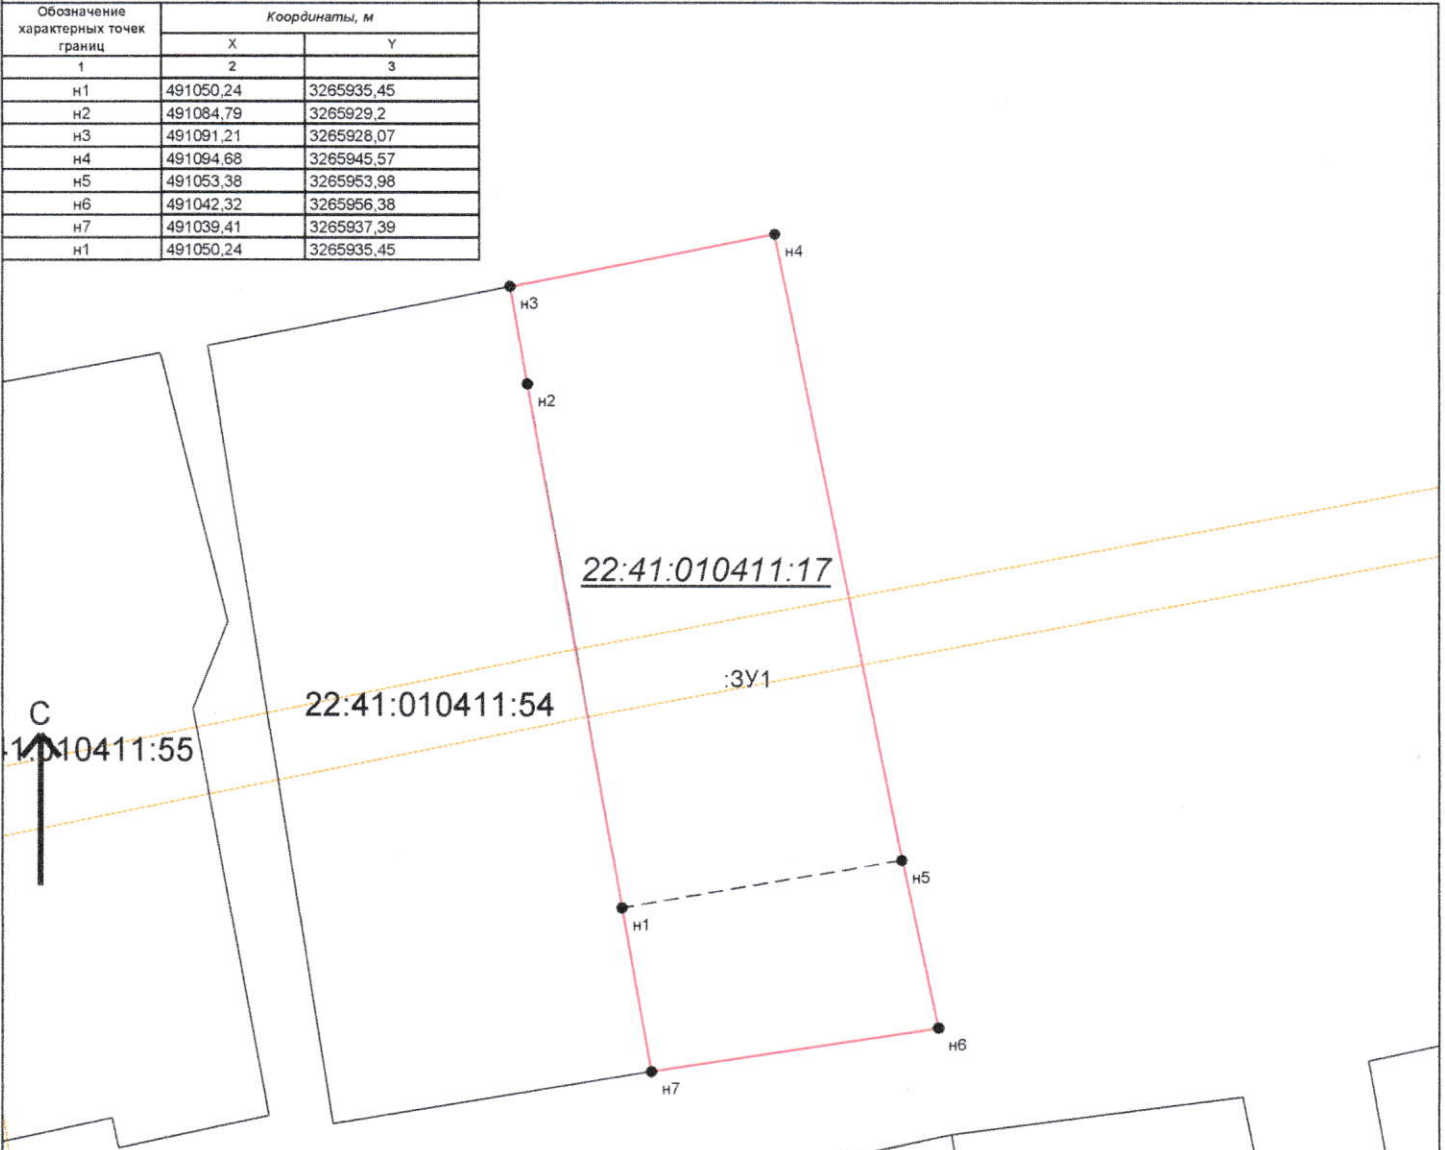

Условные обозначения :

- Граница МО/населенного пункта, внесенная в ГКН
- Граница кадастрового квартала
- Граница участка, существующего в ГКН
- Граница образуемого земельного участка (участков)
- Граница участка, существующего в ГКН

характерная точка границы земельного

Подготовил :  
кадастровый инженер  
Боровик И.А.

22:41:010411:17  
М 1:500