



УТВЕРЖДЕНА :

Глава района

Согласовано

Моисеева Л.В

Постановлением Администрации района :

от 03.04.2024

N 226


Схема расположения земельного участка или земельных участков на кадастровом плане территории

Кадастровый квартал : 22:41:011501

Площадь земельного участка : 1017 кв.м.

Система координат : МСК-22

Обозначение характерных точек границ	Координаты, м	
	X	Y
1	2	3
н1	497307,21	3274965,24
н2	497324,49	3274978,86
н3	497333,91	3274986,3
н4	497326,19	3275010,83
н5	497315,12	3275006,2
н6	497293,87	3274997,32
н1	497307,21	3274965,24

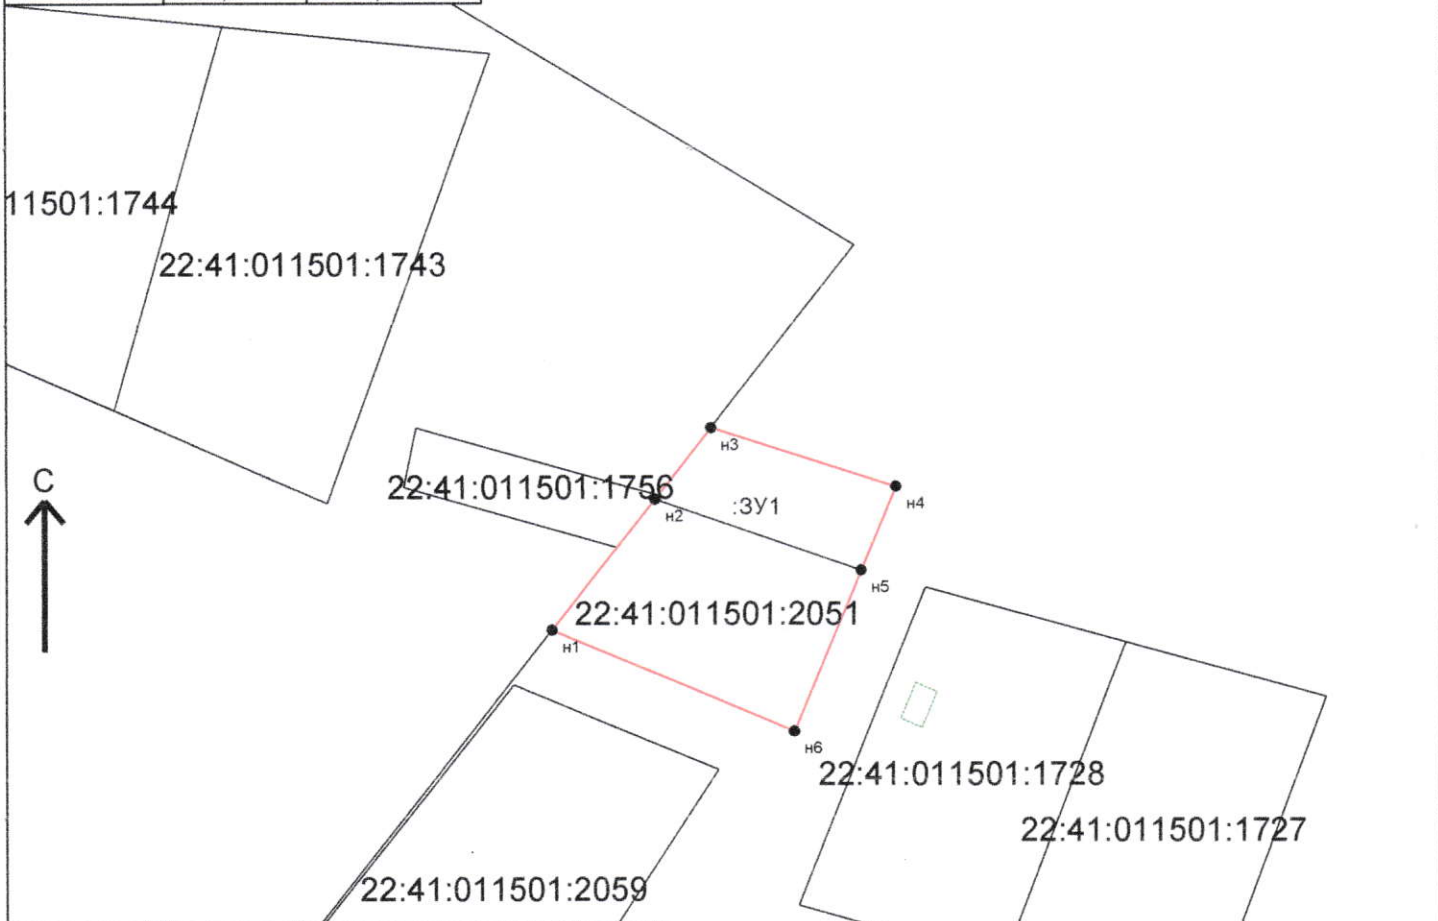

Условные обозначения :

- Граница МО/населенного пункта, внесенная в ГКН
- Граница кадастрового квартала
- Граница участка, существующего в ГКН
- Граница образуемого земельного участка (участков)
- н1 характерная точка границы земельного участка

М 1:1000

Подготовил :
кадастровый инженер

Боровик И.А.