

Схема расположения земельного участка или земельных участков на кадастровом плане территории 22:41:040601




УТВЕРЖДЕНА :

Постановлением Администрации
Смоленского района Алтайского края

от 08.04.2024 N 258

Площадь земельного участка : 2500 кв.м.

Система координат : МСК-22		
Обозначение характерных точек границ	Координаты, м	
	X	Y
1	2	3
:ЗУ1(1)		
6	448109,47	3250667,36
н1	448108,07	3250719,52
3	448079,69	3250719,23
4	448081,7	3250665,56
5	448100,4	3250666,92
6	448109,47	3250667,36
:ЗУ1(2)		
н2	448018,03	3250646,37
н3	448019,34	3250717,77
н4	448005,73	3250717,63
н5	448002,91	3250647,84
н2	448018,03	3250646,37

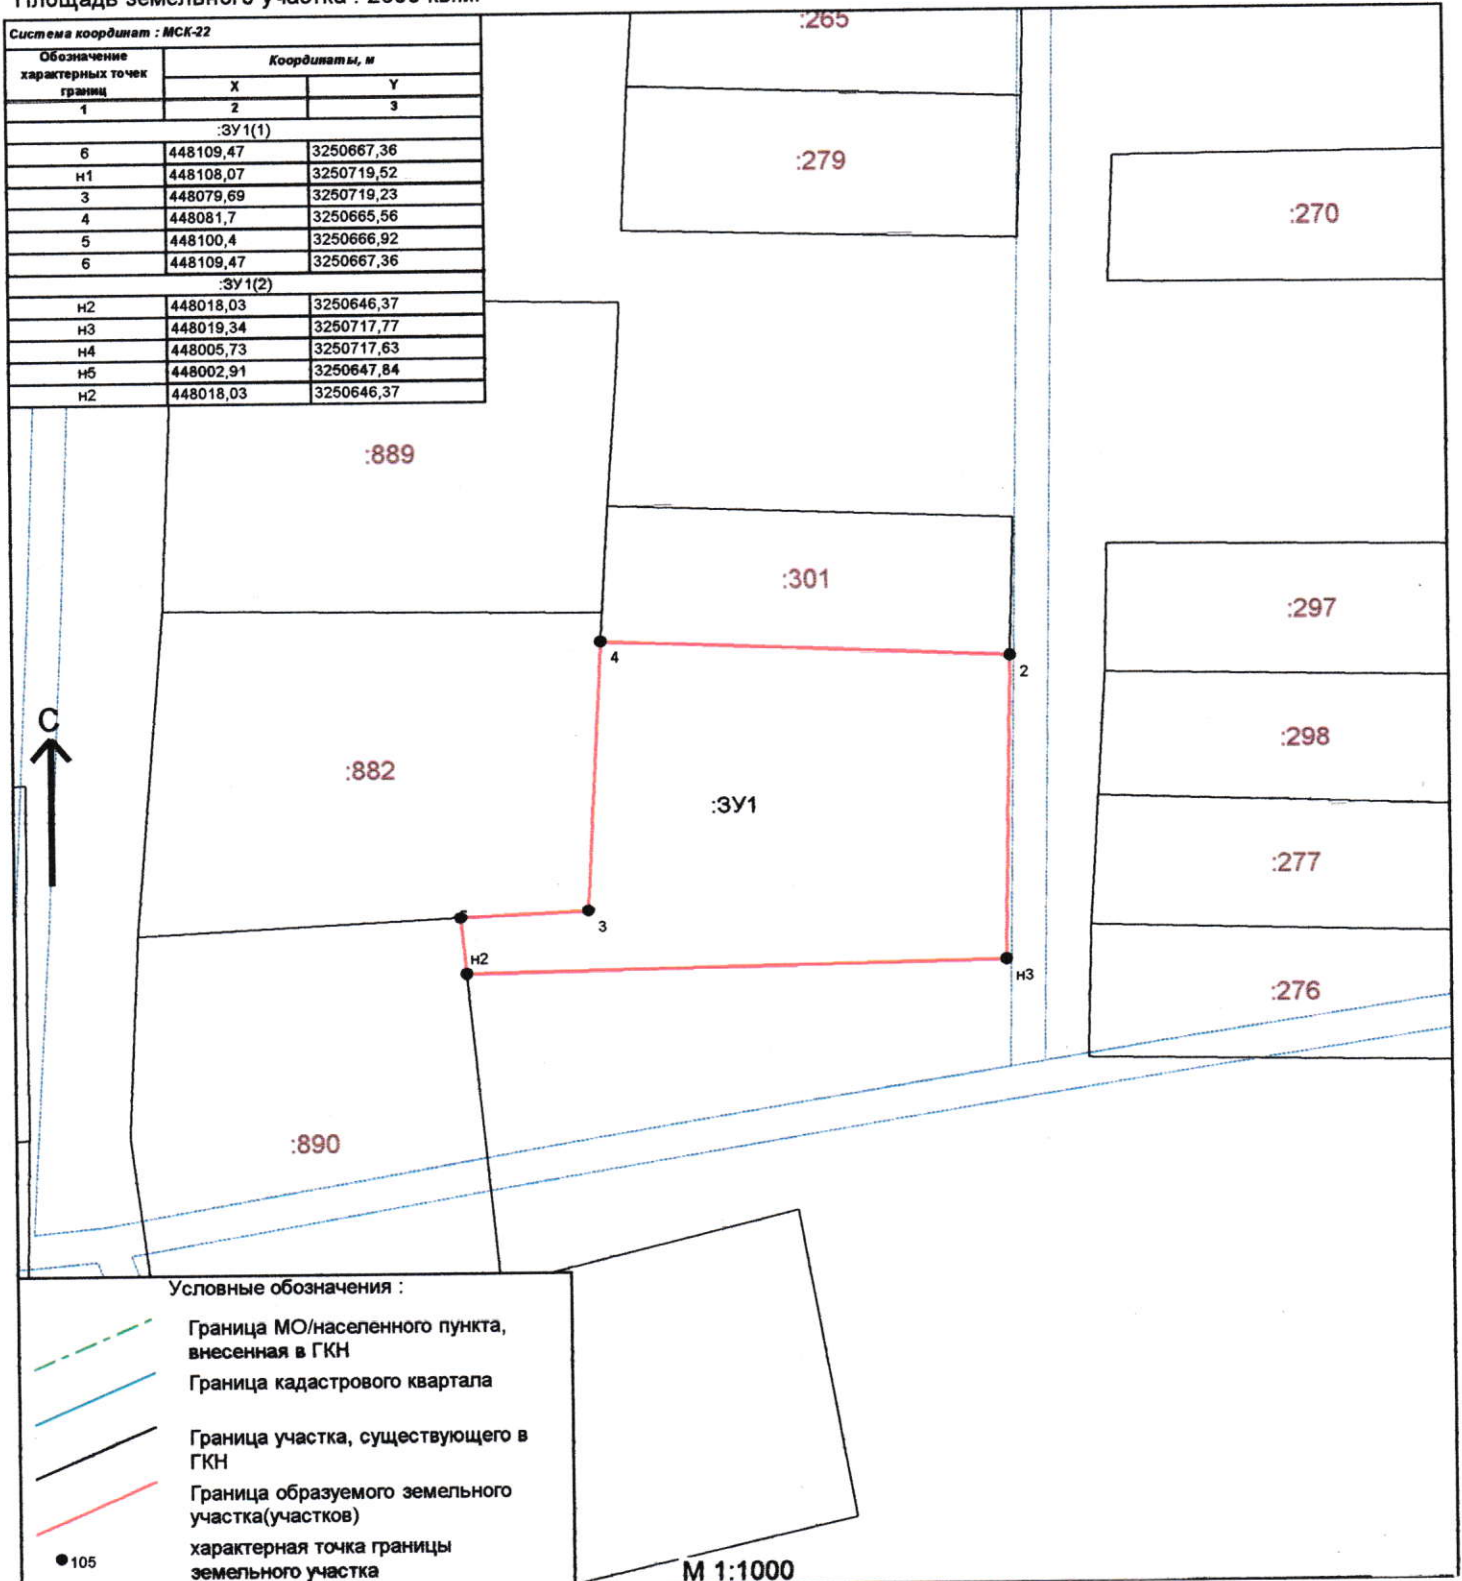

Условные обозначения :

- Граница МО/населенного пункта, внесенная в ГКН
- Граница кадастрового квартала
- Граница участка, существующего в ГКН
- Граница образуемого земельного участка(участков)
- 105 характерная точка границы земельного участка

М 1:1000