

УТВЕРЖДЕНА :

Глава района

Моисеева Л.В

Согласовано

Постановлением Администрации района :

от 17.09.2024 N 267


Схема расположения земельного участка или земельных участков на кадастровом плане территории

Кадастровый квартал : 22:41:020208

Площадь земельного участка : 876 кв.м.

Система координат : МСК-22

Обозначение характерных точек границ	Координаты, м	
	X	Y
1	2	3
н1	485569,69	3257807,94
н2	485579,4	3257849,43
н3	485559,39	3257854,11
н4	485549,68	3257812,62
н1	485569,69	3257807,94

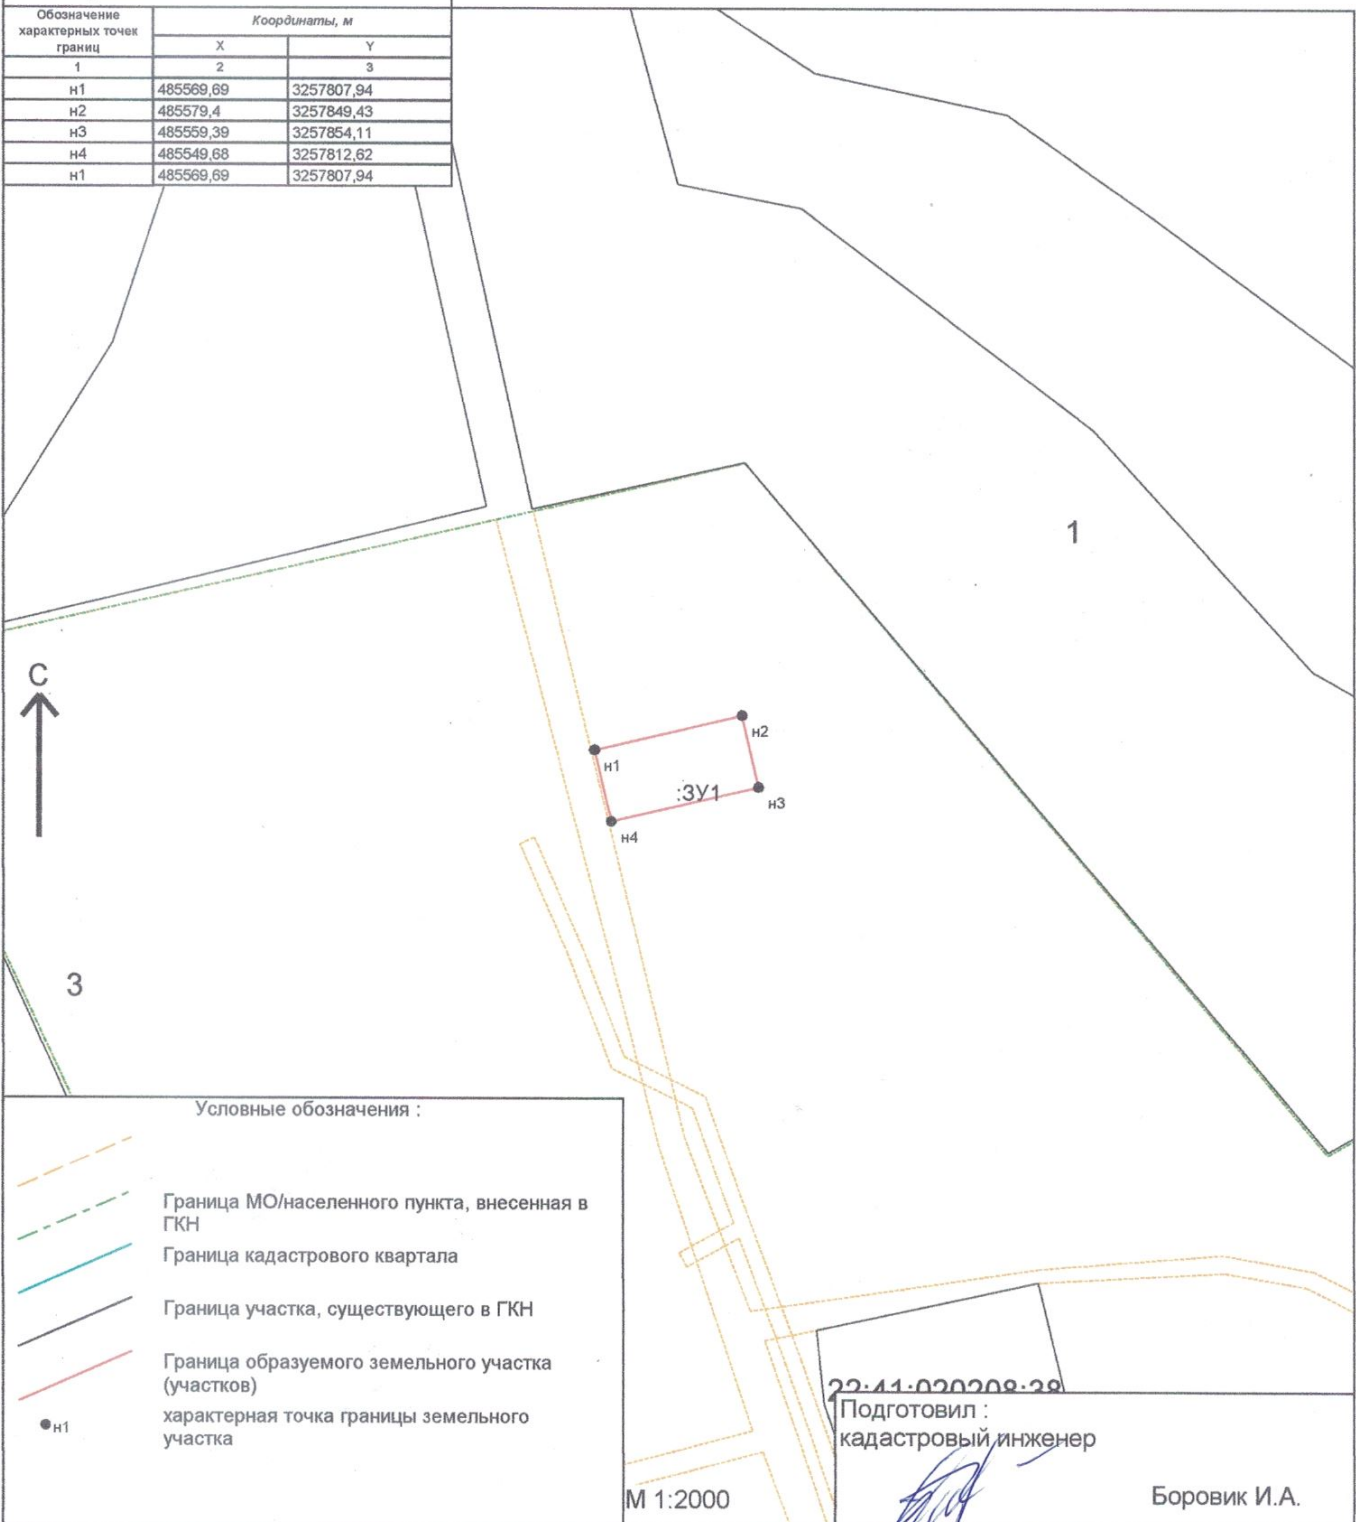

Условные обозначения :

- Граница МО/населенного пункта, внесенная в ГКН
- Граница кадастрового квартала
- Граница участка, существующего в ГКН
- Граница образуемого земельного участка (участков)
- н1 характерная точка границы земельного участка