

УТВЕРЖДЕНА :

Глава района

Моисеева Л.В.



Постановлением Администрации района :

от 17.08.2024 N 269

Схема расположения земельного участка или земельных участков на кадастровом плане территории


Кадастровый квартал : 22:41:020208

Площадь земельного участка : 815 кв.м.

Handwritten signature: И.А. Боровик

Система координат : МСК-22

Обозначение характерных точек границ	Координаты, м	
	X	Y
1	2	3
н1	485531,06	3257816,98
н2	485549,68	3257812,62
н3	485559,39	3257854,11
н4	485540,77	3257858,47
н1	485531,06	3257816,98

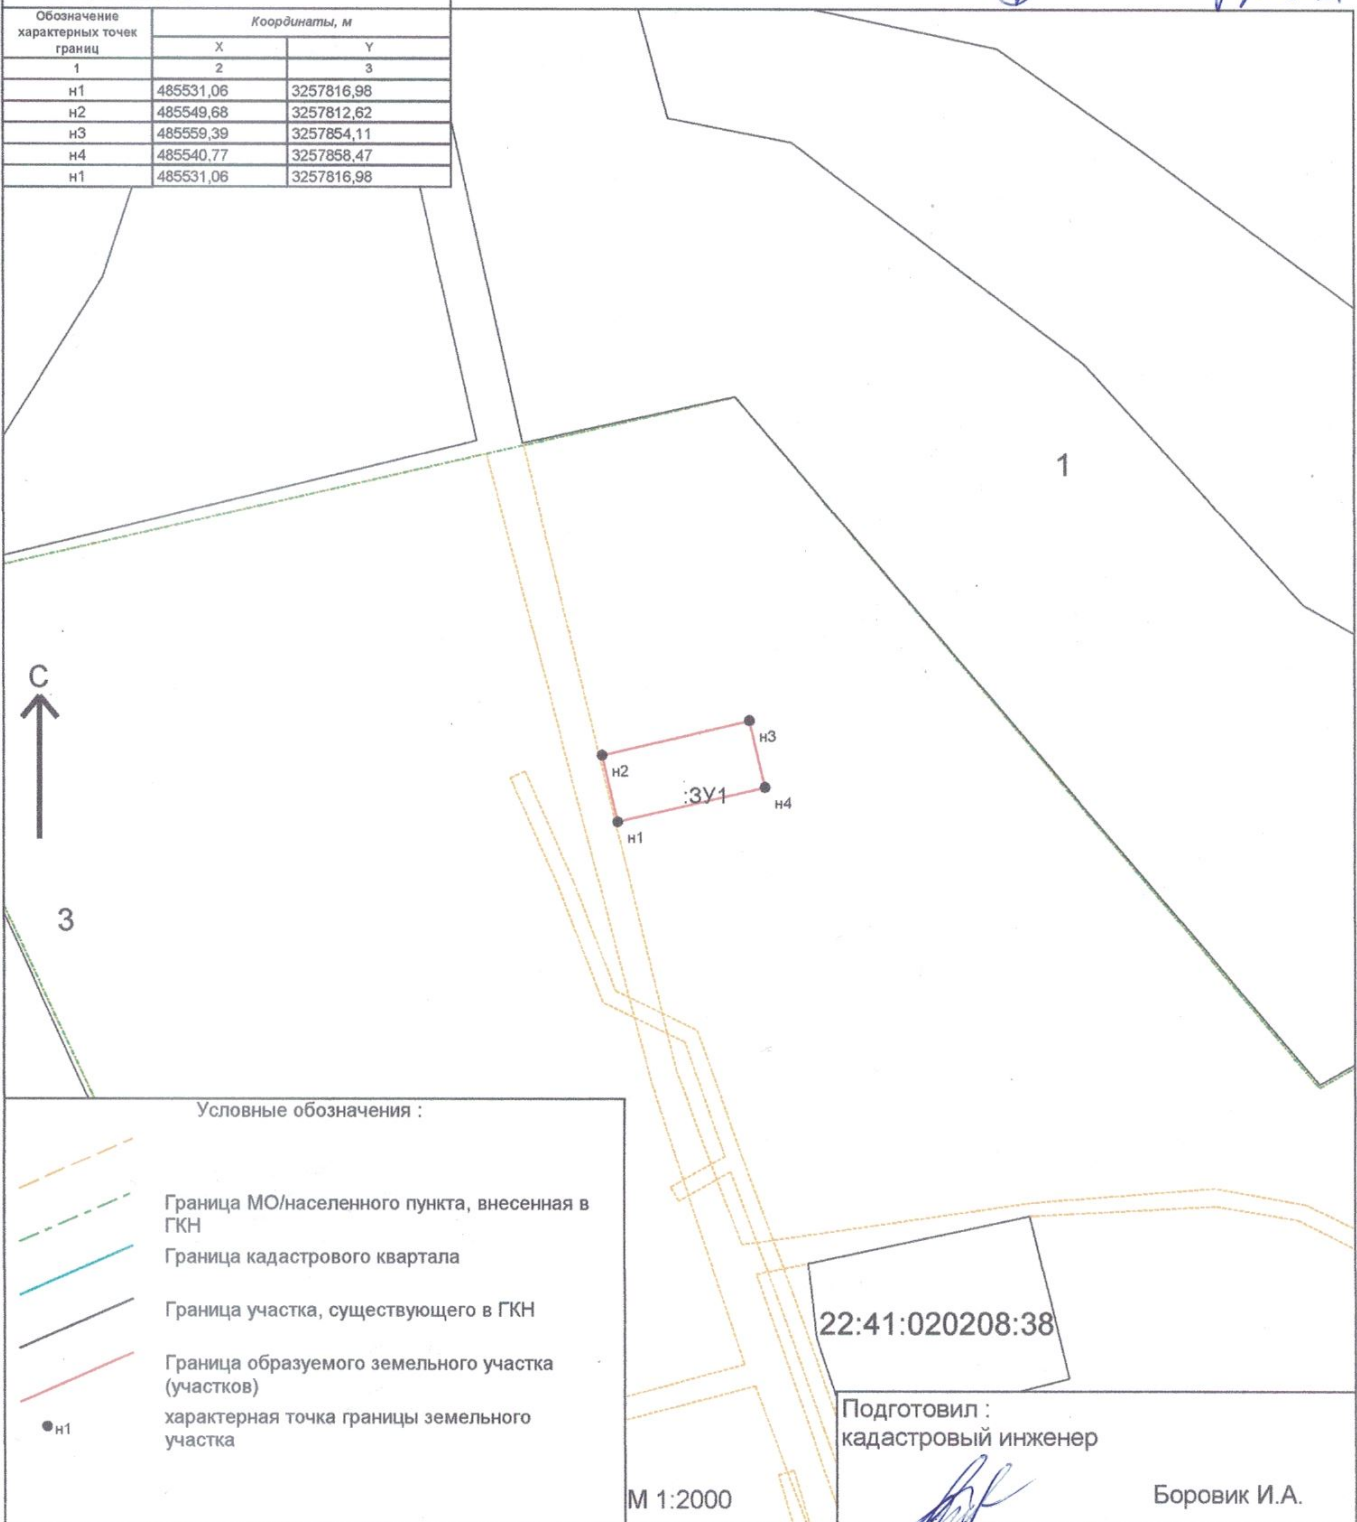

Условные обозначения :

- Граница МО/населенного пункта, внесенная в ГКН
- Граница кадастрового квартала
- Граница участка, существующего в ГКН
- Граница образуемого земельного участка (участков)
- н1 характеристическая точка границы земельного участка

22:41:020208:38

Подготовил :
кадастровый инженер

М 1:2000

Боровик И.А.