

Схема расположения земельного участка или земельных участков на кадастровом плане территории 22:41:040527

адрес: Алтайский край, Смоленский район, село Сычевка, ул. Октябрьская, 28
 Категория земель: земли населенных пунктов
 Разрешенное использование: для ведения личного подсобного хозяйства
 Условный номер земельного участка: :ЗУ1

УТВЕРЖДЕНА :

Постановлением Администрации Смоленского района Алтайского края

от 25.01.2024 N 292




Согласовано
 Глава района
 Моисеева Л.В. « ____ » 2024 г.

Архитектор Смоленского района

М.П. Найбауэр А.В. « ____ » 2024 г.

Площадь земельного участка : 1986 кв.м.

Система координат : МСК-22		
Обозначение характерных точек границ	Координаты, м	
	X	Y
1	2	3
н1	455884,39	3252160,02
1	455886,94	3252169,68
2	455890,49	3252181,34
3	455849,66	3252190,66
4	455805,55	3252202,21
5	455800,39	3252177,5
6	455841,91	3252169,04
7	455847,46	3252168,87
н1	455884,39	3252160,02

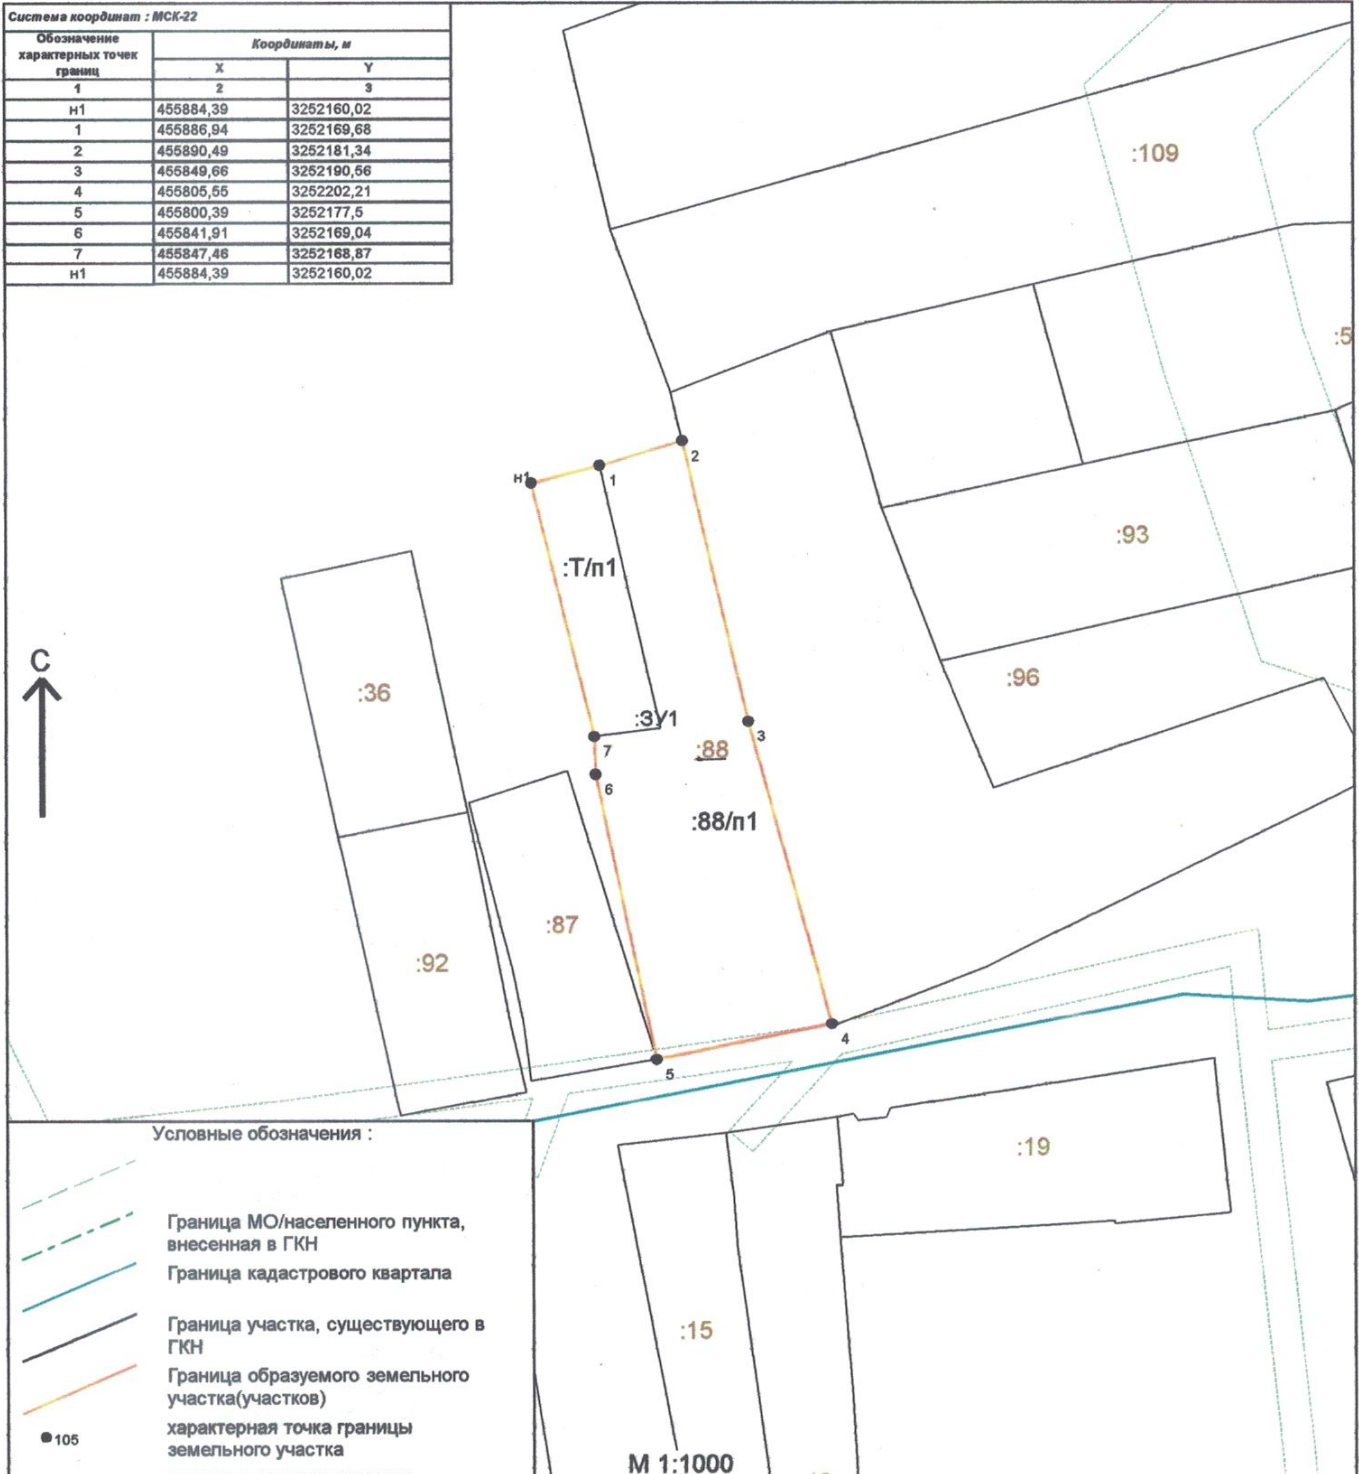

Условные обозначения :

- Граница МО/населенного пункта, внесенная в ГКН
- Граница кадастрового квартала
- Граница участка, существующего в ГКН
- Граница образуемого земельного участка(участков)
- характерная точка границы земельного участка

М 1:1000