

Схема расположения земельного участка или земельных участков на кадастровом плане территории 22:41:010406

адрес: Алтайский край, Смоленский район, пос. Ливневский, ул. Скорикова, 17кв.1
 Категория земель: земли населенных пунктов
 Разрешенное использование: для ведения личного подсобного хозяйства
 Условный номер земельного участка: :ЗУ1

УТВЕРЖДЕНА :

Постановлением Администрации Смоленского района Алтайского края



Согласовано
 Глава района

Моисеева Л.В. « _____ » 2024 г.


Архитектор Смоленского района

Найбауэр А.В. « _____ » 2024 г.

М.П. _____

Площадь земельного участка : 1098 кв.м.

Система координат : МСК-22			
Обозначение характерных точек границ	Координаты, м		
	Х	У	З
1	2	3	
н1	491491,51	3266068,24	
1	491493,13	3266086,03	
2	491494,63	3266119,53	
337	491475	3266120,45	
335	491456,21	3266121,59	
310	491464,96	3266111,57	
309	491461,41	3266111,48	
308	491463,78	3266109,76	
307	491467,97	3266109,34	
306	491478,26	3266108,19	
305	491477,38	3266099,21	
304	491476,21	3266085,59	
303	491474,59	3266069,18	
н1	491491,51	3266068,24	

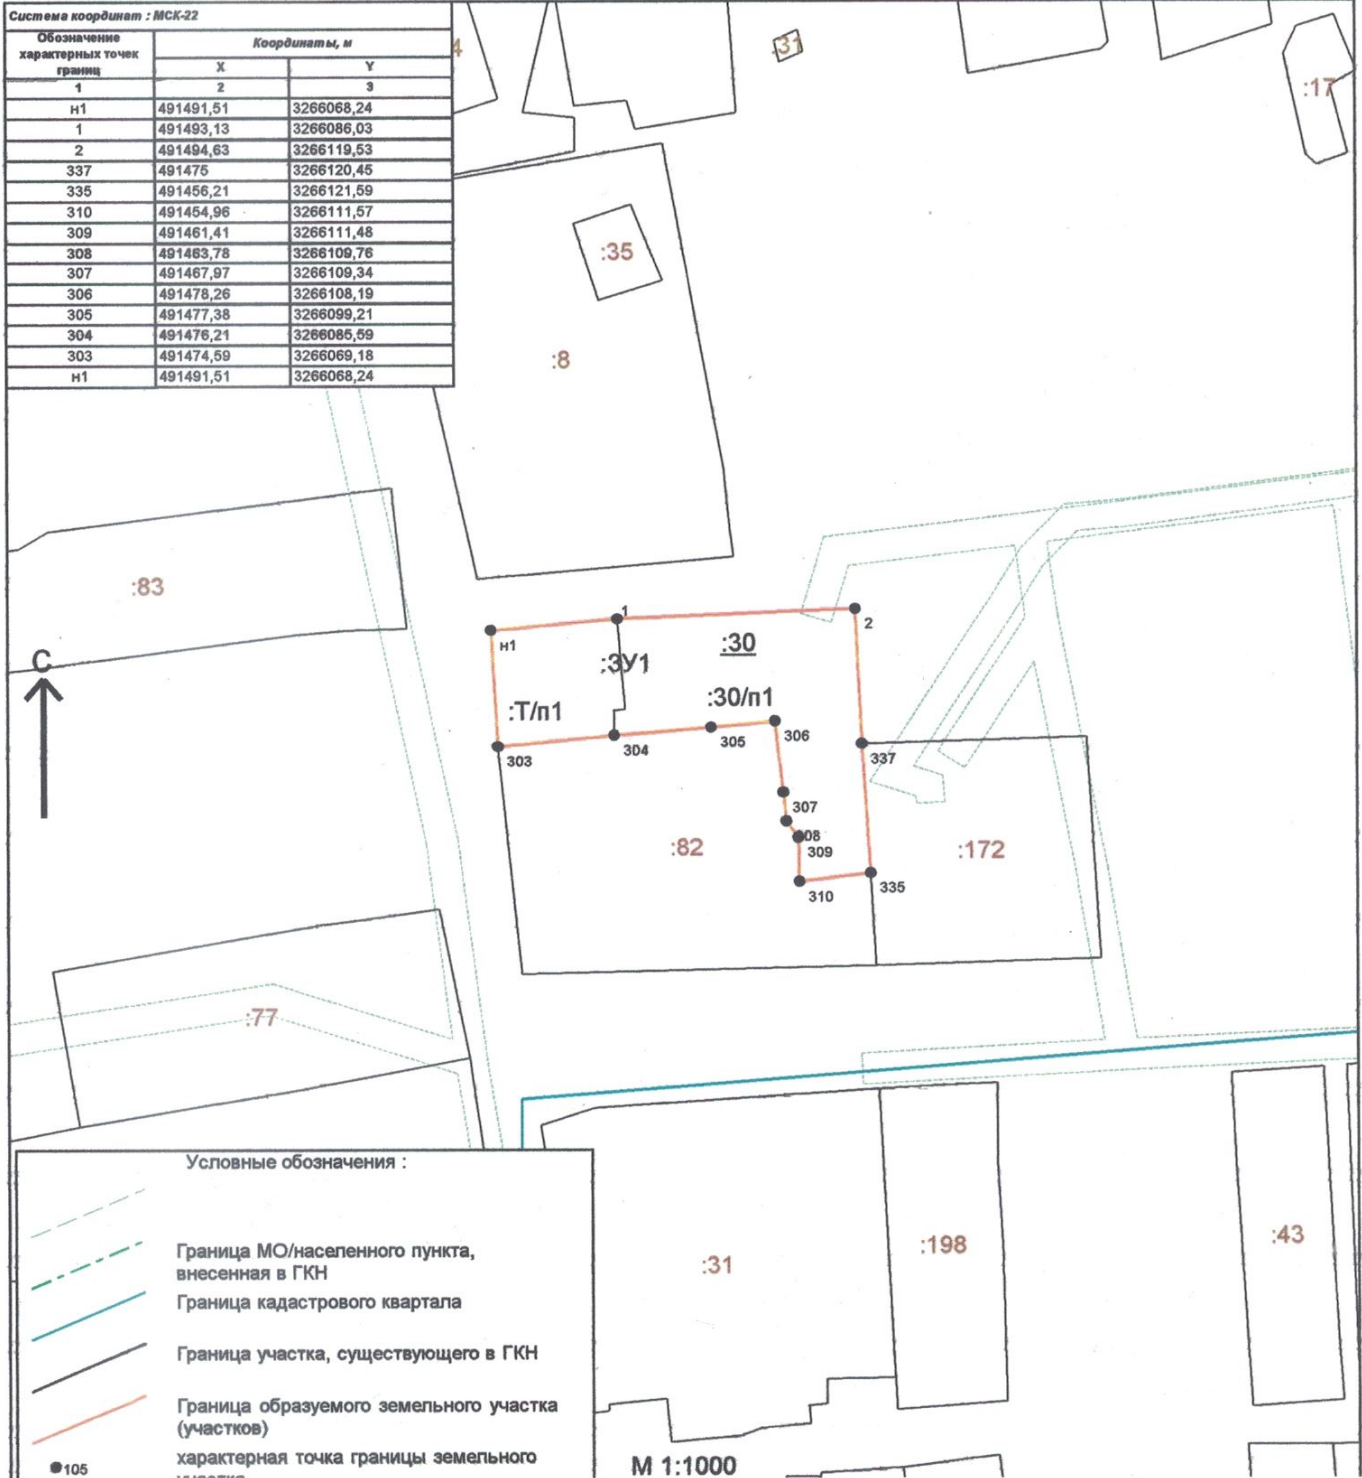

- Условные обозначения :
- Граница МО/населенного пункта, внесенная в ГКН
 - Граница кадастрового квартала
 - Граница участка, существующего в ГКН
 - Граница образуемого земельного участка (участков)
 - характерная точка границы земельного участка

М 1:1000