



УТВЕРЖДЕНА :

Глава района

Л.В. Моисеева Моисеева Л.В.

Согласовано

Постановлением Администрации района :

от 17.05.2024 N 362


Схема расположения земельного участка или земельных участков на кадастровом плане территории

Кадастровый квартал : 22:41:040601

Площадь земельного участка : 2500 кв.м.

Система координат : МСК-22

Обозначение характерных точек границ	Координаты, м	
	X	Y
1	2	3
н1	446524,5	3250417,63
н2	446518,77	3250476,53
н3	446476,61	3250473,13
н4	446482,31	3250414,37
н1	446524,5	3250417,63

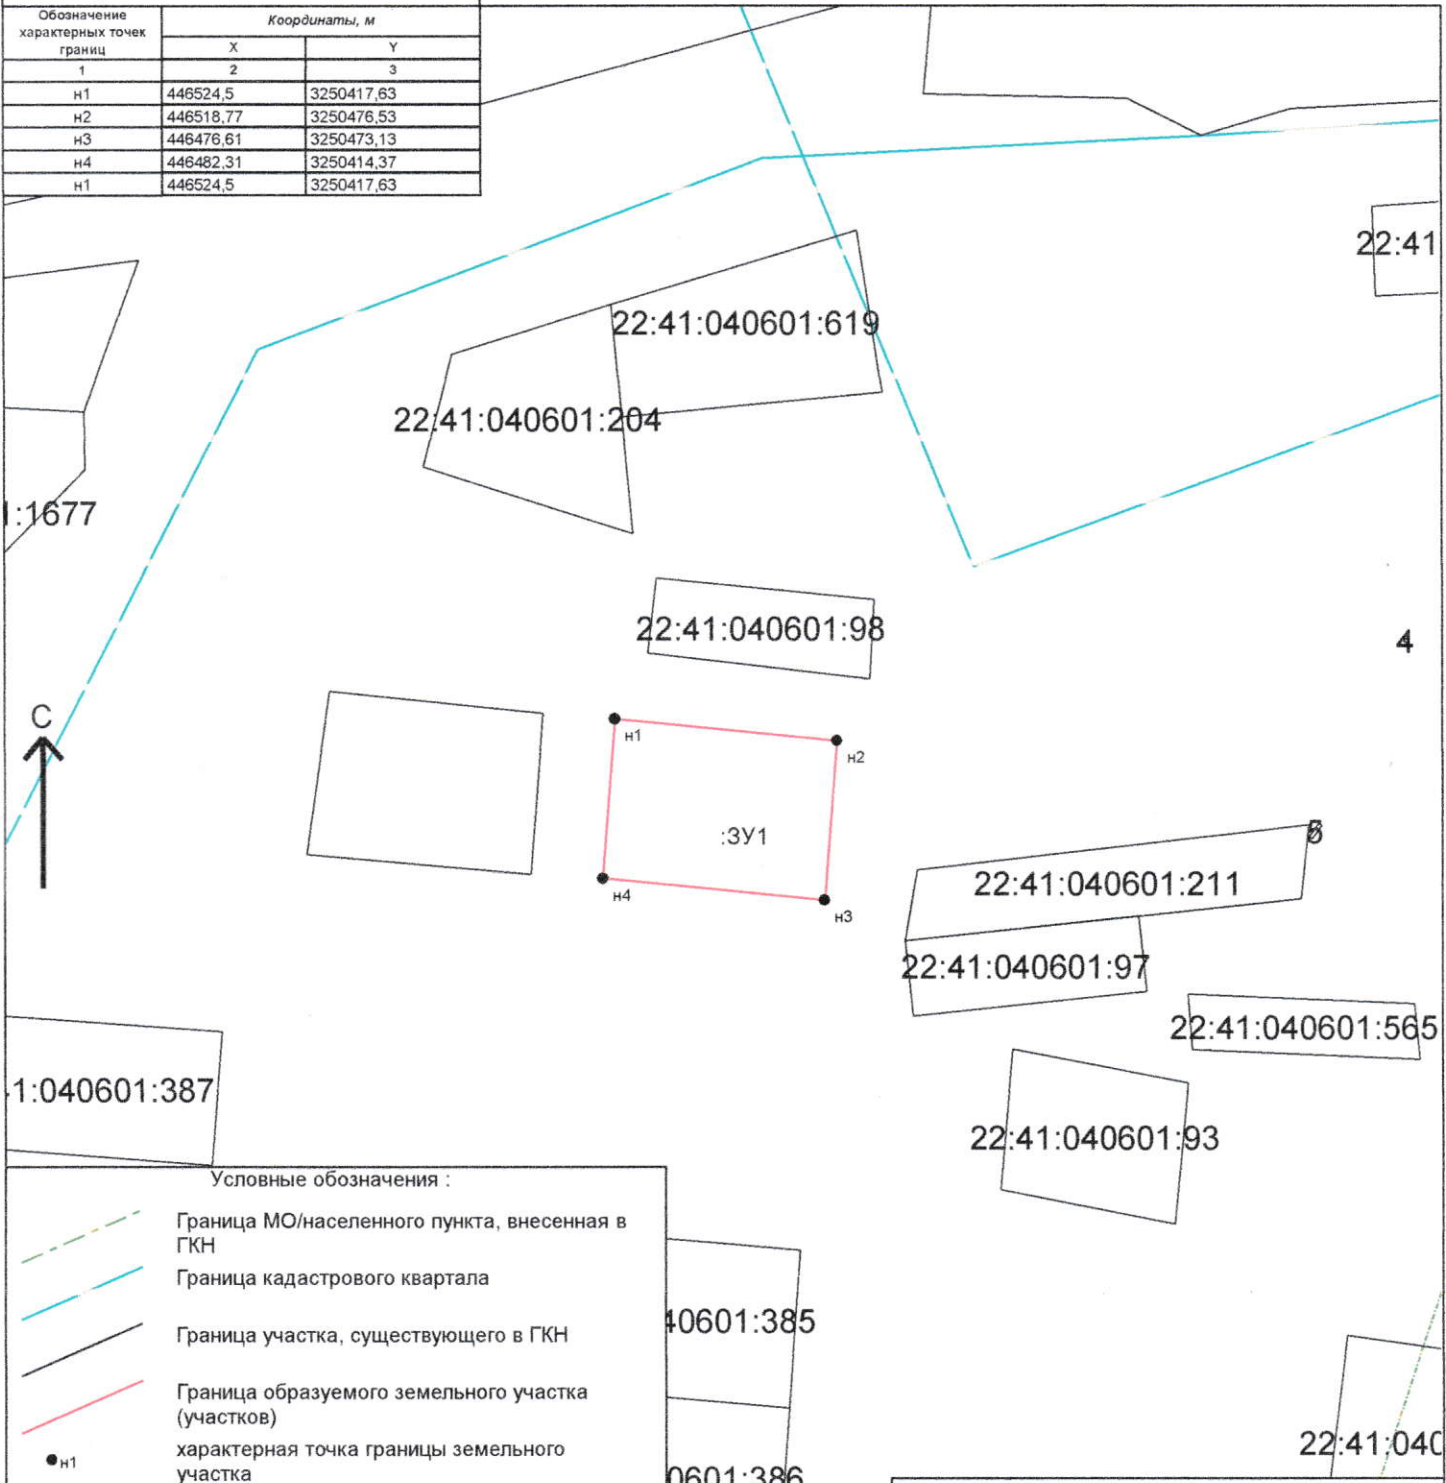

Условные обозначения :

- Граница МО/населенного пункта, внесенная в ГКН
- Граница кадастрового квартала
- Граница участка, существующего в ГКН
- Граница образуемого земельного участка (участков)
- характерная точка границы земельного участка

Подготовил :
 кадастровый инженер
И.А. Боровик
 Боровик И.А.

М 1:2000