



Утверждена :
Постановлением Администрации Смоленского района
Алтайского края
от « 17 » 05 2024г. № 363

*Схема расположения земельного участка или земельных участков
на кадастровом плане территории*

Условный номер земельного участка:	22:41:040134:ЗУ1	
Площадь земельного участка:	2500 кв.м.	
Обозначение характерных точек границ	Координаты, м	
	X	Y
1	2	3
н1	448263.03	3244851.31
н2	448283.08	3244914.29
н3	448246.48	3244926.76
н4	448228.01	3244863.24
н1	448263.03	3244851.31




Утверждена
Постановлением Администрации Смоленского района
Алтайского края
от « 17 » 05 2024г. № 363

**Схема расположения земельного участка или земельных участков
на кадастровом плане территории**

Система координат : МСК 22 зона 3

Носбаев ИД

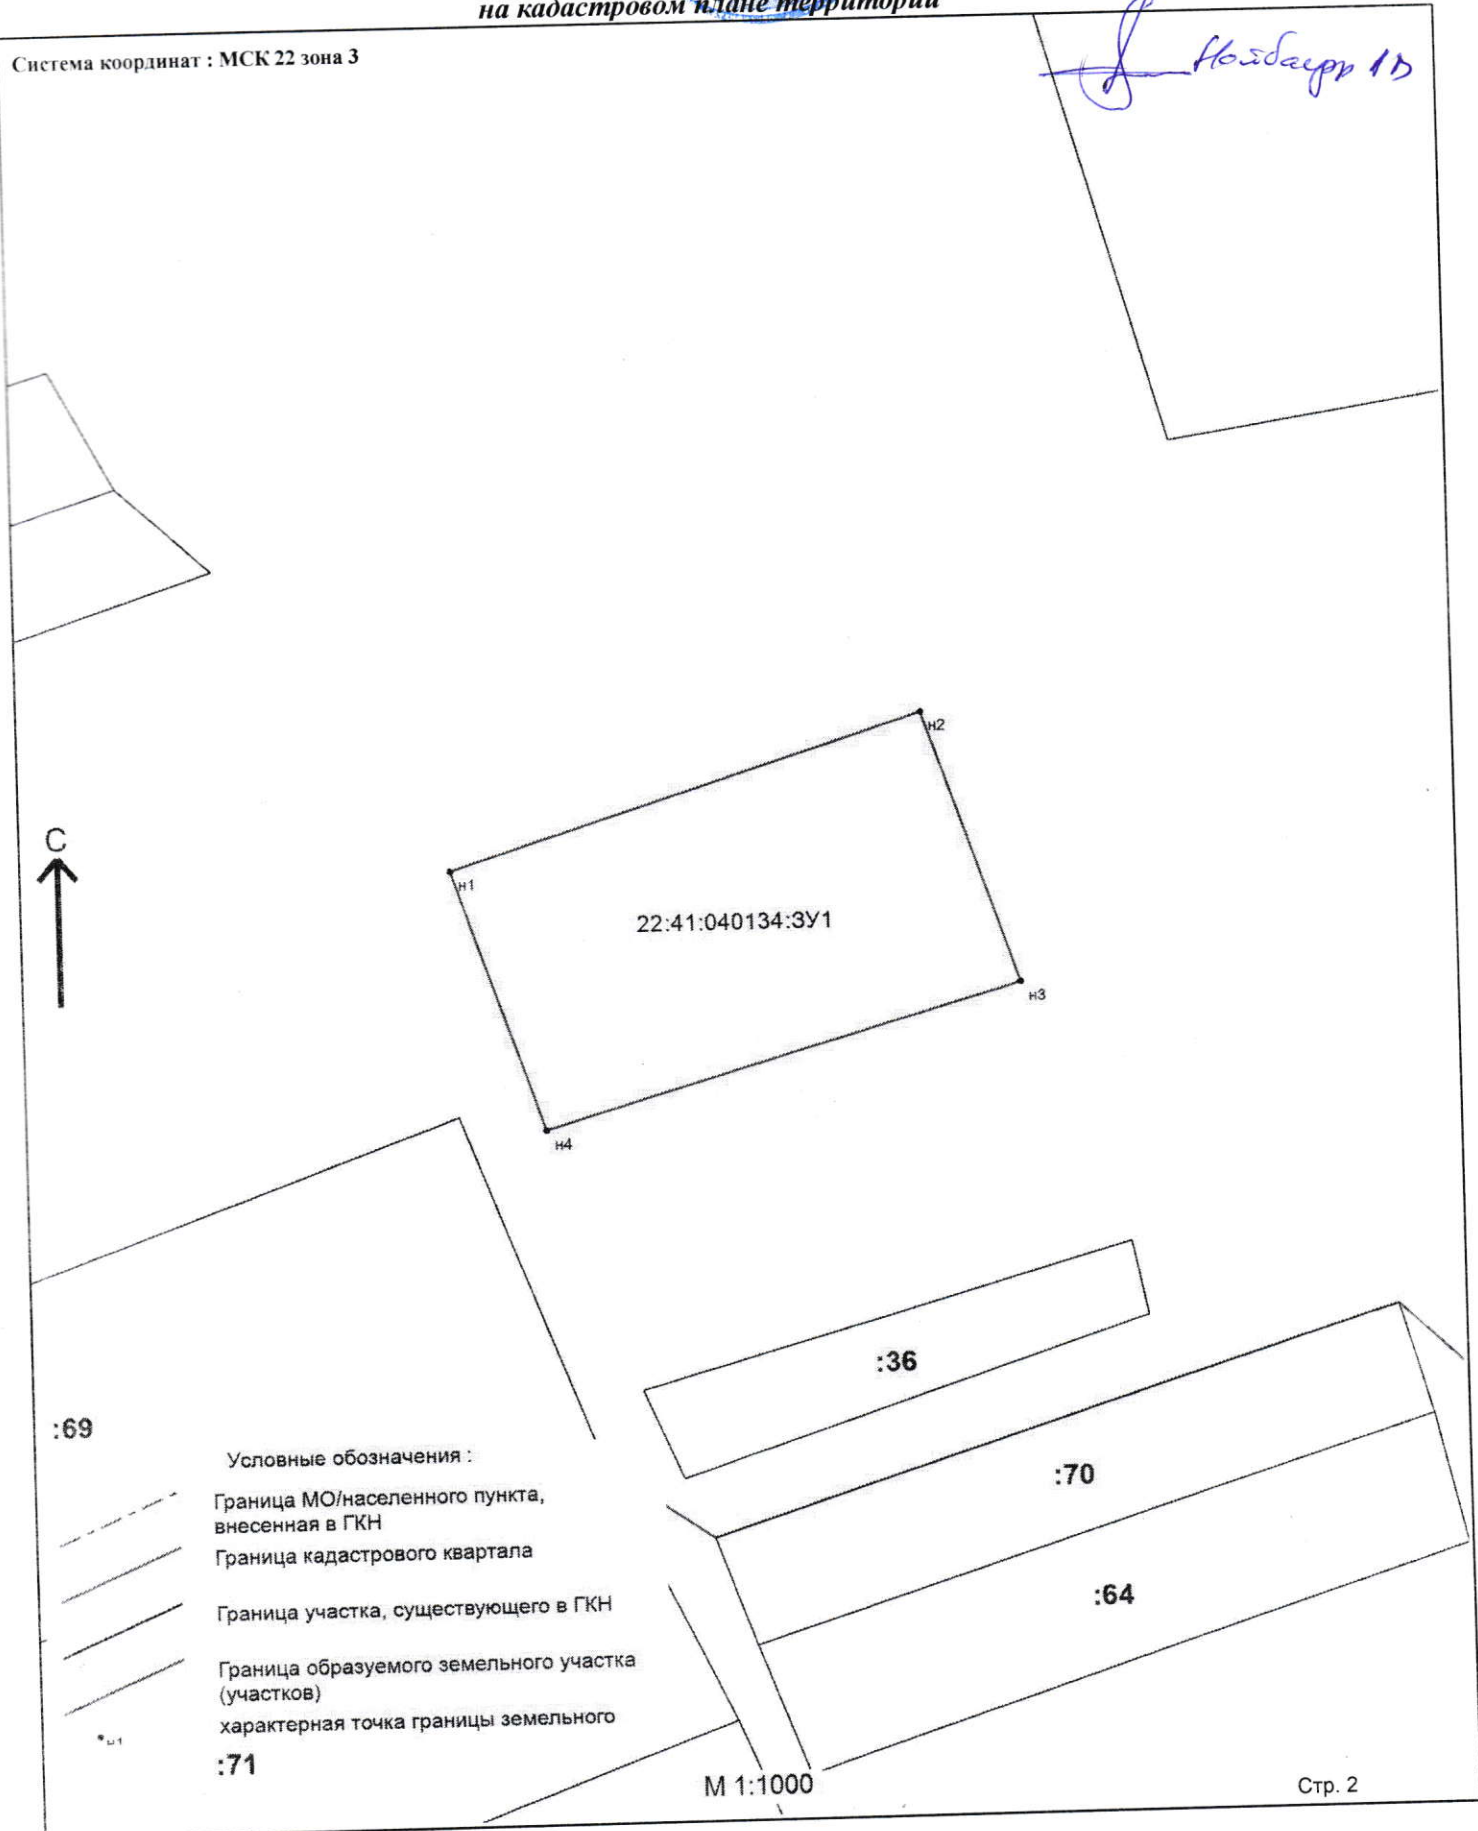

- Условные обозначения :
- Граница МО/населенного пункта, внесенная в ГКН
 - Граница кадастрового квартала
 - Граница участка, существующего в ГКН
 - Граница образуемого земельного участка (участков)
 - характерная точка границы земельного участка
- :71

М 1:1000