

УТВЕРЖДЕНА :

Глава района



Моисеева Л.В.

Согласовано

Постановлением Администрации района :

от 20.05.2024 N 397


Схема расположения земельного участка или земельных участков на кадастровом плане территории

Кадастровый квартал : 22:41:030418

Площадь земельного участка : 2000 кв.м.

Система координат : МСК-22

Обозначение характерных точек границ	Координаты, м	
	X	Y
1	2	3
н1	460700,47	3264384,51
н2	460721,51	3264429,97
н3	460685,21	3264446,77
н4	460664,25	3264401,48
н1	460700,47	3264384,51

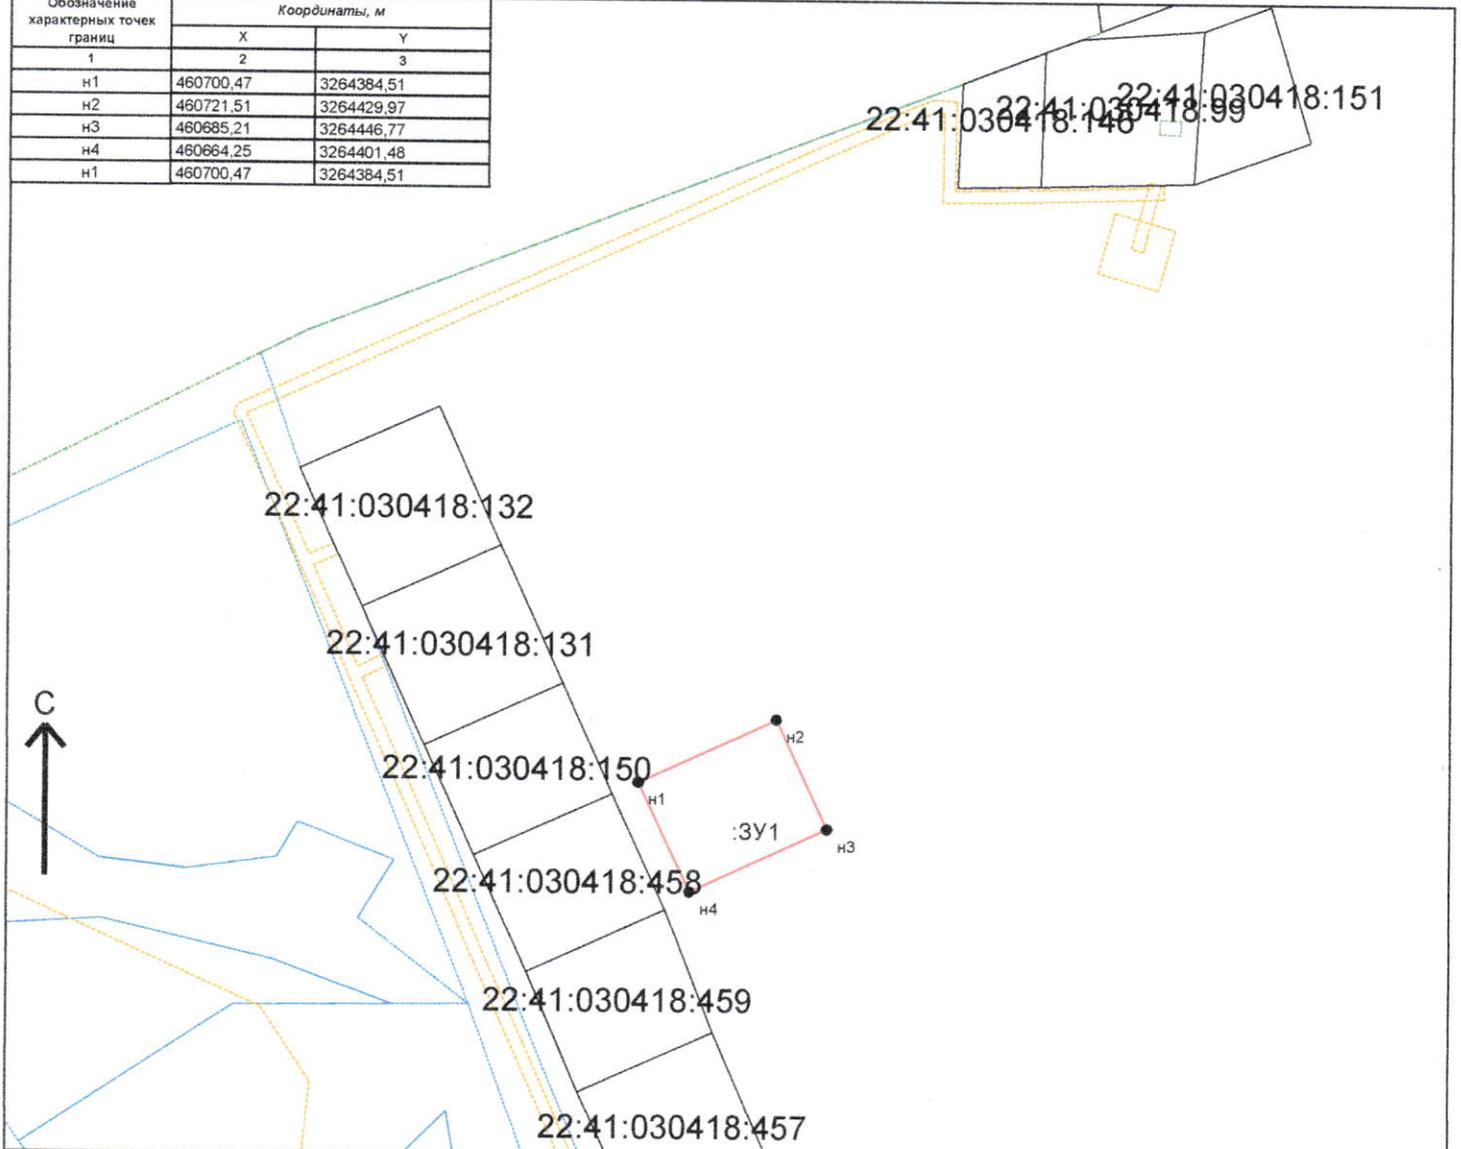

Условные обозначения :

- Зона с особыми условиями использования территории, внесенная в ГКН
- Граница МО/населенного пункта, внесенная в ГКН
- Граница кадастрового квартала
- Граница участка, существующего в ГКН
- Граница образуемого земельного участка (участков)
- характерная точка границы земельного участка

М 1:2500

Подготовил :  
кадастровый инженер

Боровик И.А.