



Утверждена :
Постановлением Администрации Смоленского района
Алтайского края
от « 31 » 05 2024г. № 403

*Схема расположения земельного участка или земельных участков
на кадастровом плане территории*


Условный номер земельного участка:	22:41:030403:ЗУ1	
Площадь земельного участка:	2500 кв.м.	
Обозначение характерных точек границ	Координаты, м	
	X	Y
1	2	3
н1	461093.97	3262464.41
н2	461092.53	3262492.37
н3	461083.06	3262497.51
н4	461082.67	3262507.03
н5	461079.49	3262518.14
н6	461061.63	3262519.73
н7	461057.12	3262516.65
н8	461053.7	3262516.56
н9	461040.94	3262519.98
н10	461042.61	3262501.96
н11	461041.93	3262464.19
н1	461093.97	3262464.41



Утверждена:
Постановлением Администрации Смоленского района
Алтайского края
от « 31 » 05 2024г. № 403

**Схема расположения земельного участка или земельных участков
на кадастровом плане территории**

Система координат : МСК 22 зона 3

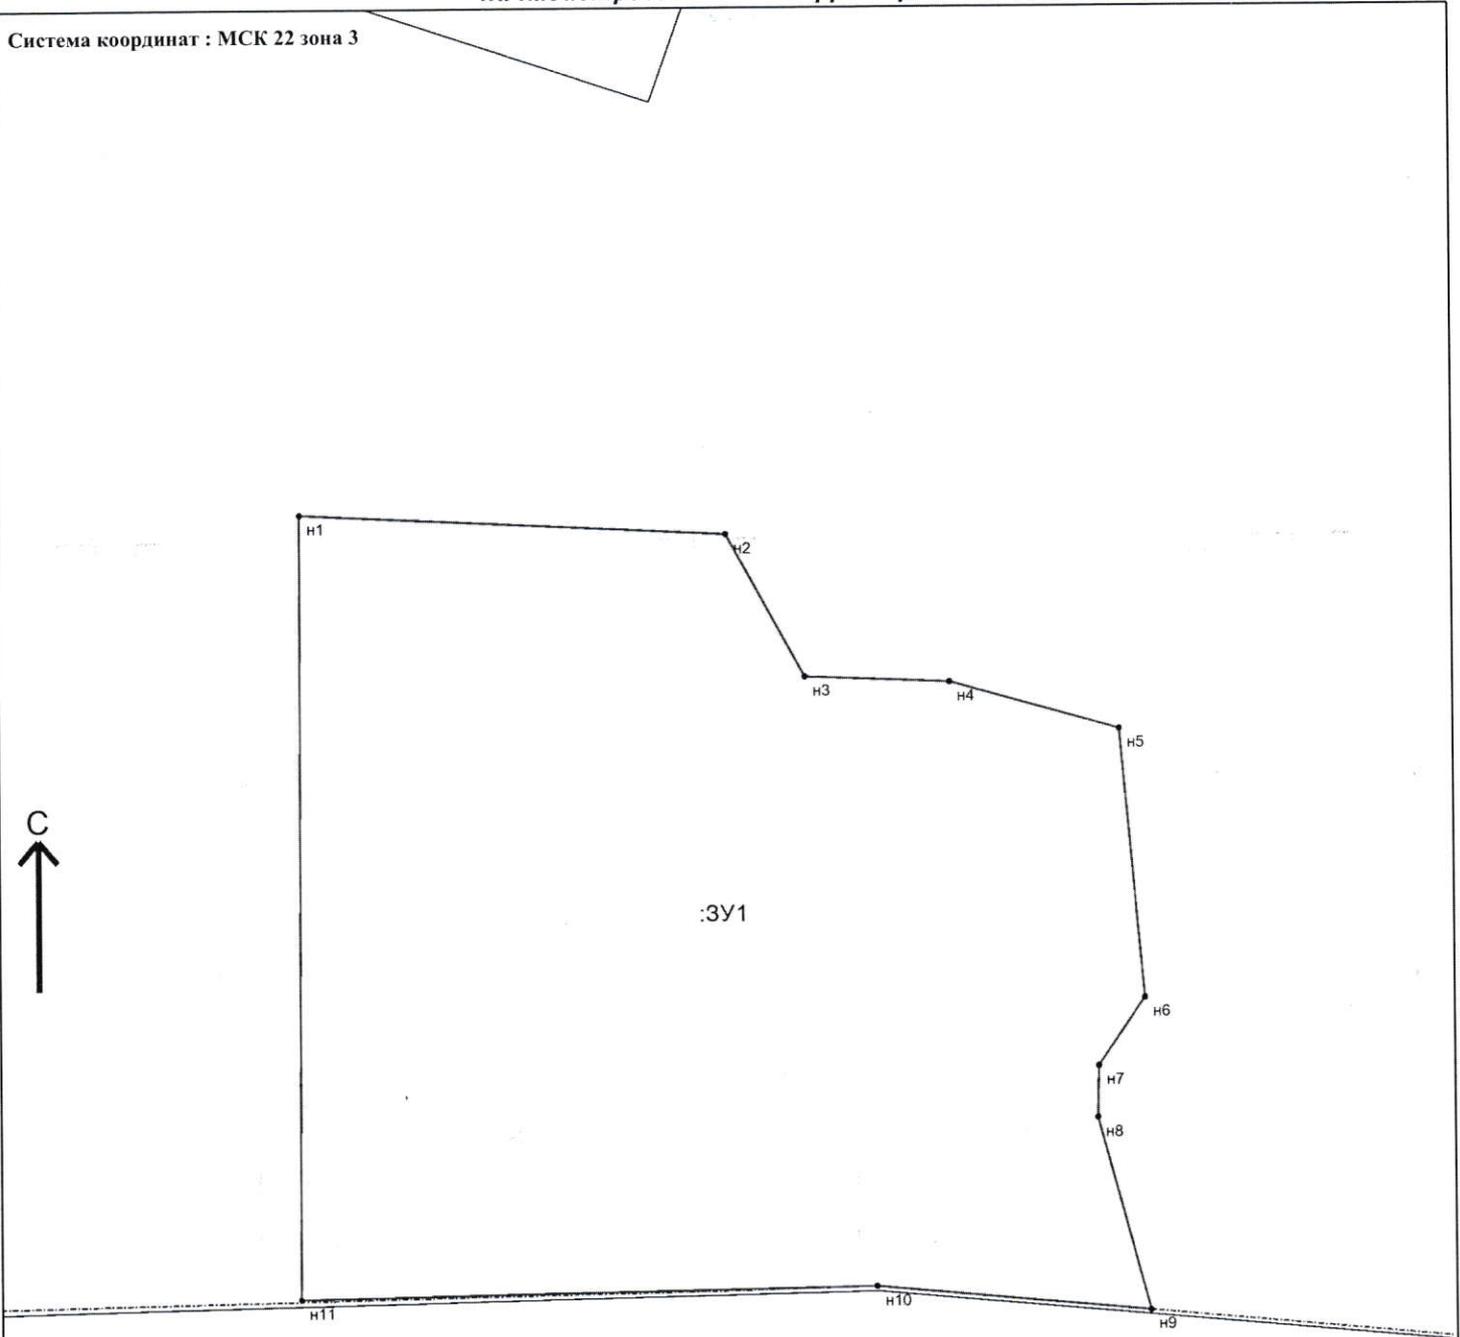

Условные обозначения :

-  Граница МО/населенного пункта, внесенная в ГКН
-  Граница кадастрового квартала
-  Граница участка, существующего в ГКН
-  Граница образуемого земельного участка (участков)
-  характерная точка границы земельного