



Утверждена :
Постановлением Администрации Смоленского района
Алтайского края
от « 31 » 05 2024г. № 40А

Схема расположения земельного участка или земельных участков
на кадастровом плане территории

Handwritten signature and initials: А. С. Давыдов


Условный номер земельного участка:	22:41:030403:ЗУ1	
Площадь земельного участка:	2500 кв.м.	
Обозначение характерных точек границ	Координаты, м	
	X	Y
1	2	3
н1	461162.36	3262576.49
н2	461151.92	3262609.9
н3	461083.27	3262581.05
н4	461094.35	3262550
н1	461162.36	3262576.49



Утверждена :
Постановлением Администрации Смоленского района
Алтайского края
от « 31 » 05 2024г. № 404

**Схема расположения земельного участка или земельных участков
на кадастровом плане территории**

Система координат : МСК 22 зона 3

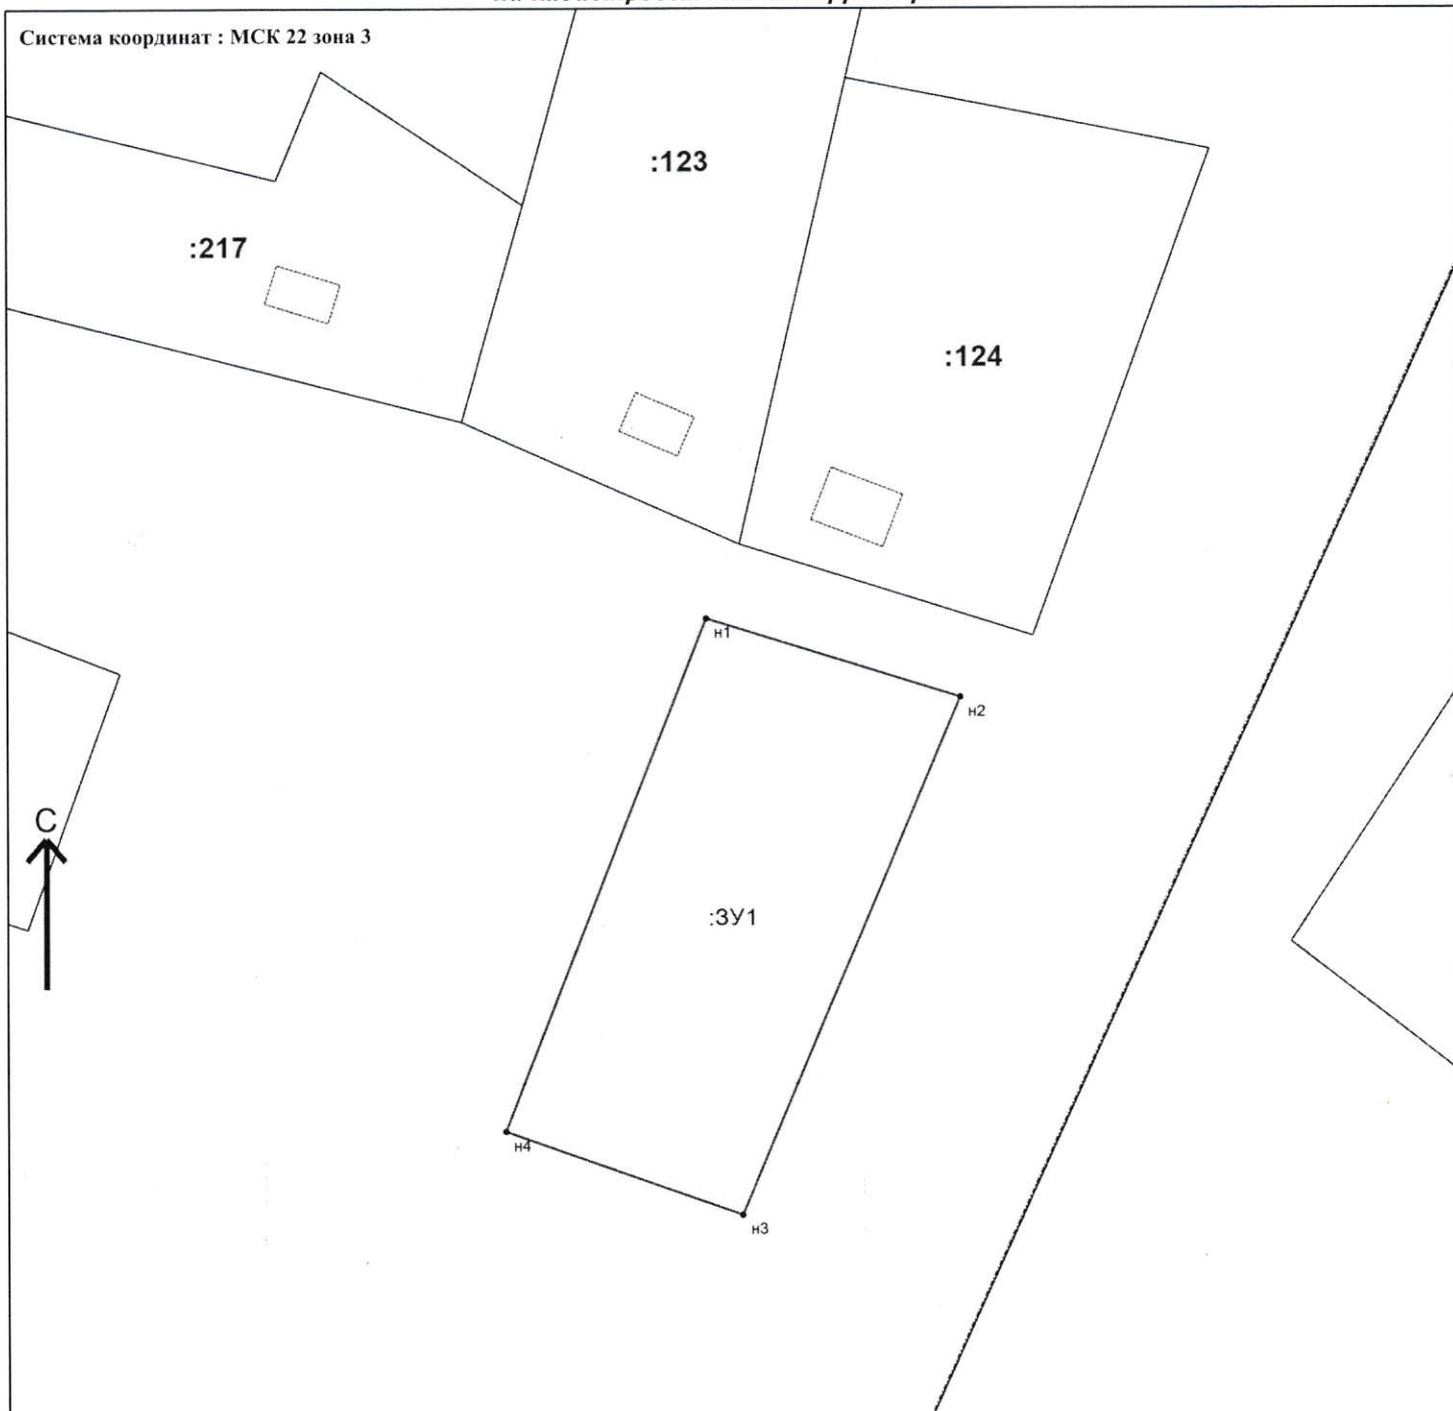

Условные обозначения :

-  Граница МО/населенного пункта, внесенная в ГКН
-  ОКС, учтенный в ГКН
-  Граница кадастрового квартала
-  Граница участка, существующего в ГКН
-  Граница образуемого земельного участка