



Утверждена:
Постановлением Администрации Смоленского района
Алтайского края
от « 31 » 05 2024г. № 405

Схема расположения земельного участка или земельных участков
на кадастровом плане территории

Handwritten signature: Н.С. Бугорев


Условный номер земельного участка:	22:41:030403:3У1	
Площадь земельного участка:	2500 кв.м.	
Обозначение характерных точек границ	Координаты, м	
	X	Y
1	2	3
н1	461105,79	3262517,93
н2	461173,16	3262543,2
н3	461162,36	3262576,49
н4	461094,35	3262550
н1	461105,79	3262517,93



Утверждена :
Постановлением Администрации Смоленского района
Алтайского края
от « 31 » 05 2024г. № 405

**Схема расположения земельного участка или земельных участков
на кадастровом плане территории**

Система координат : МСК 22 зона 3

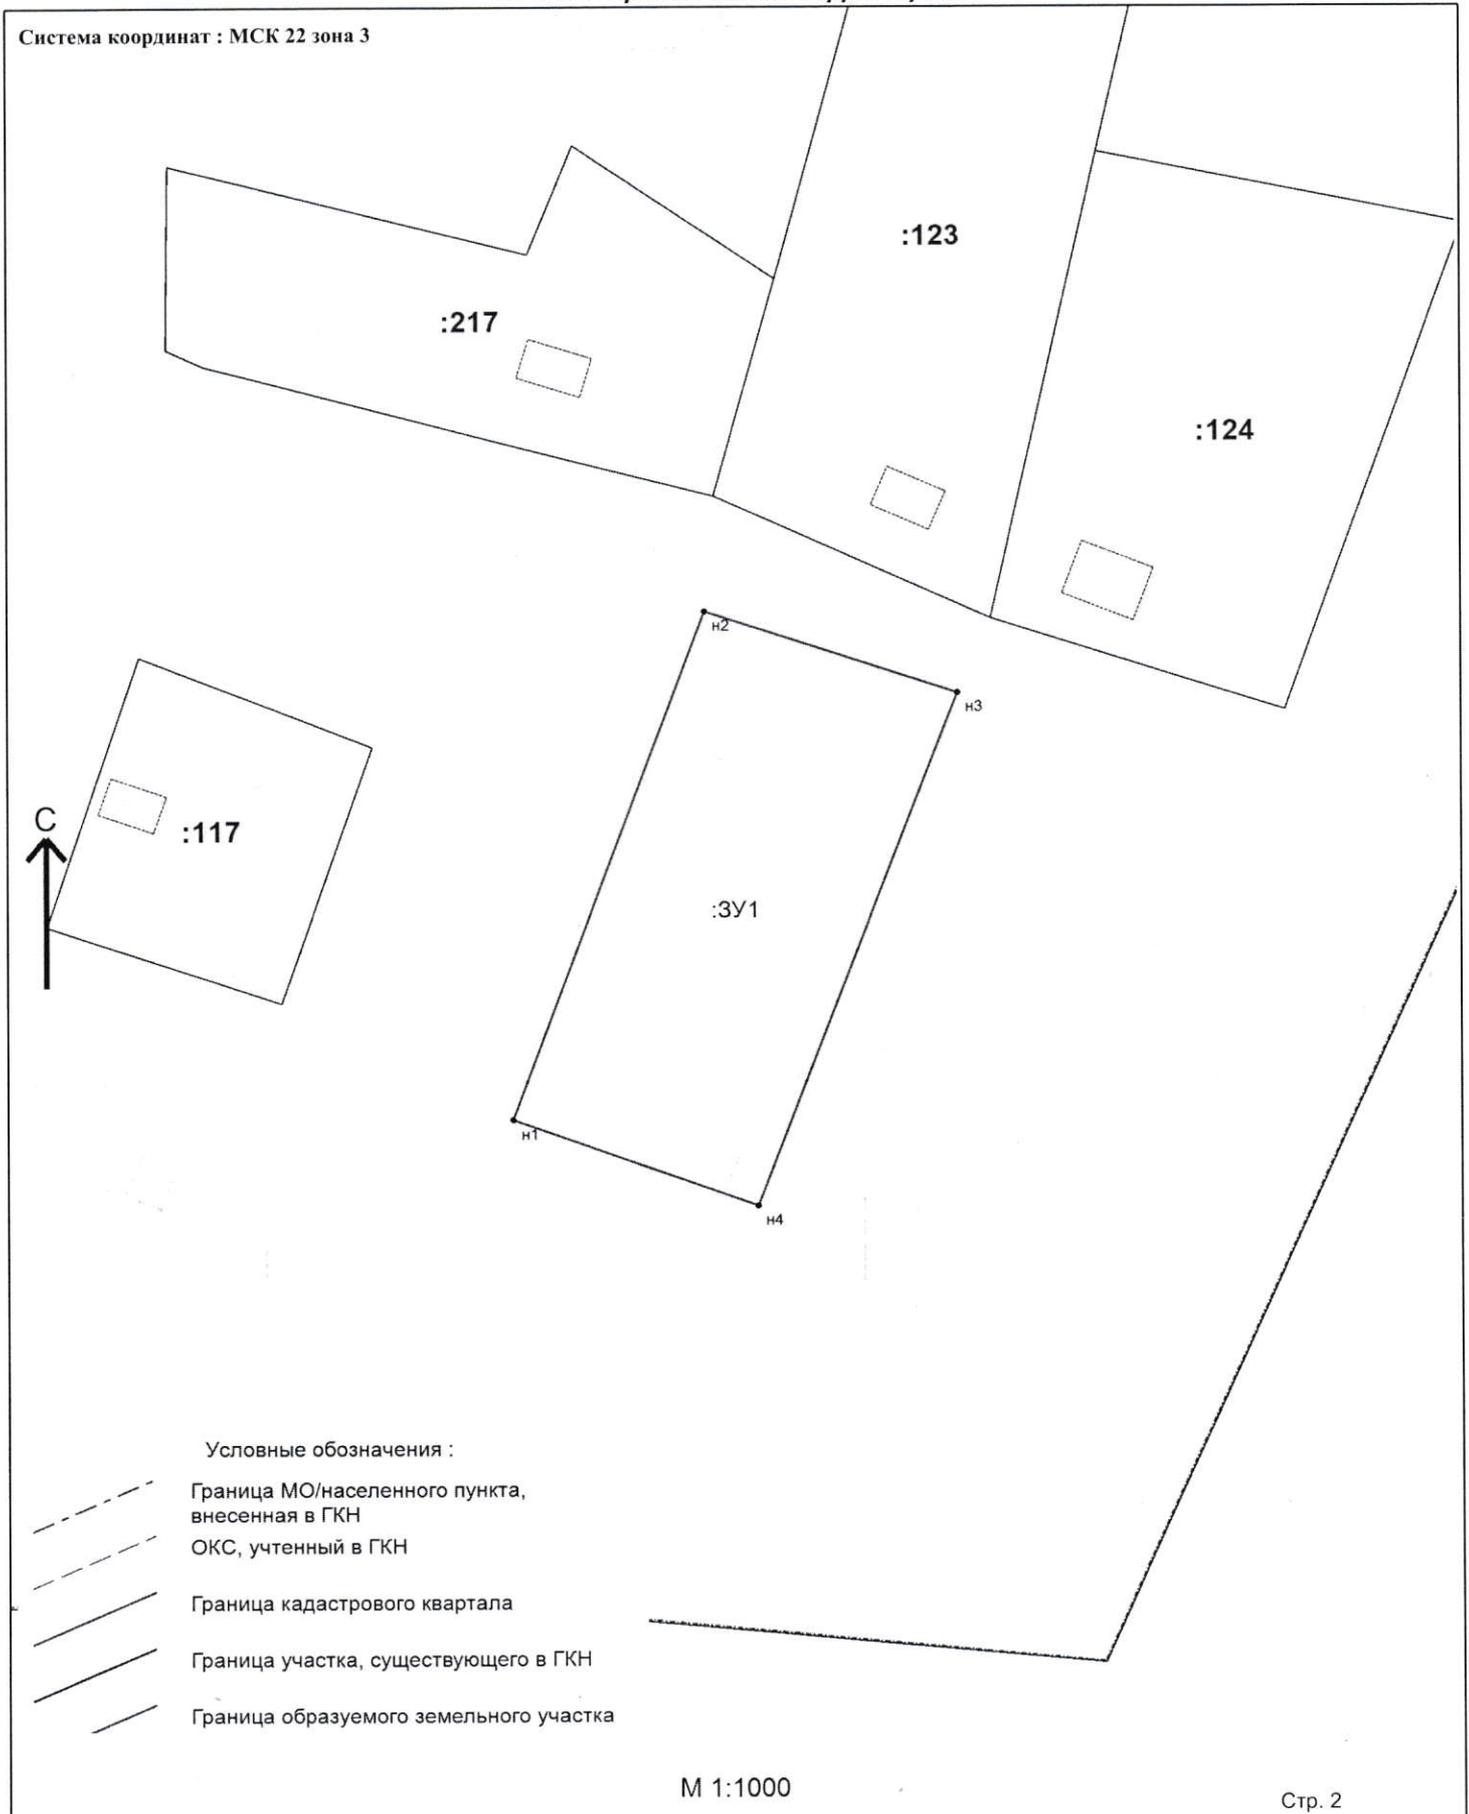

Условные обозначения :

-  Граница МО/населенного пункта, внесенная в ГКН
-  ОКС, учтенный в ГКН
-  Граница кадастрового квартала
-  Граница участка, существующего в ГКН
-  Граница образуемого земельного участка

М 1:1000