

УТВЕРЖДЕНА :

Глава района

*Л.В. Моисеева*

Моисеева Л.В

Согласовано



Постановлением Администрации района :

от 03.06.2024 N 409


Схема расположения земельного участка или земельных участков на кадастровом плане территории

Кадастровый квартал : 22:41:040125

Площадь земельного участка : 2500 кв. м.

Система координат : МСК-22

Обозначение характерных точек границ	Координаты, м	
	X	Y
1	2	3
н1	450838,48	3244592,05
н2	450777,48	3244605,66
н3	450768,77	3244566,62
н4	450829,77	3244553,01
н1	450838,48	3244592,05

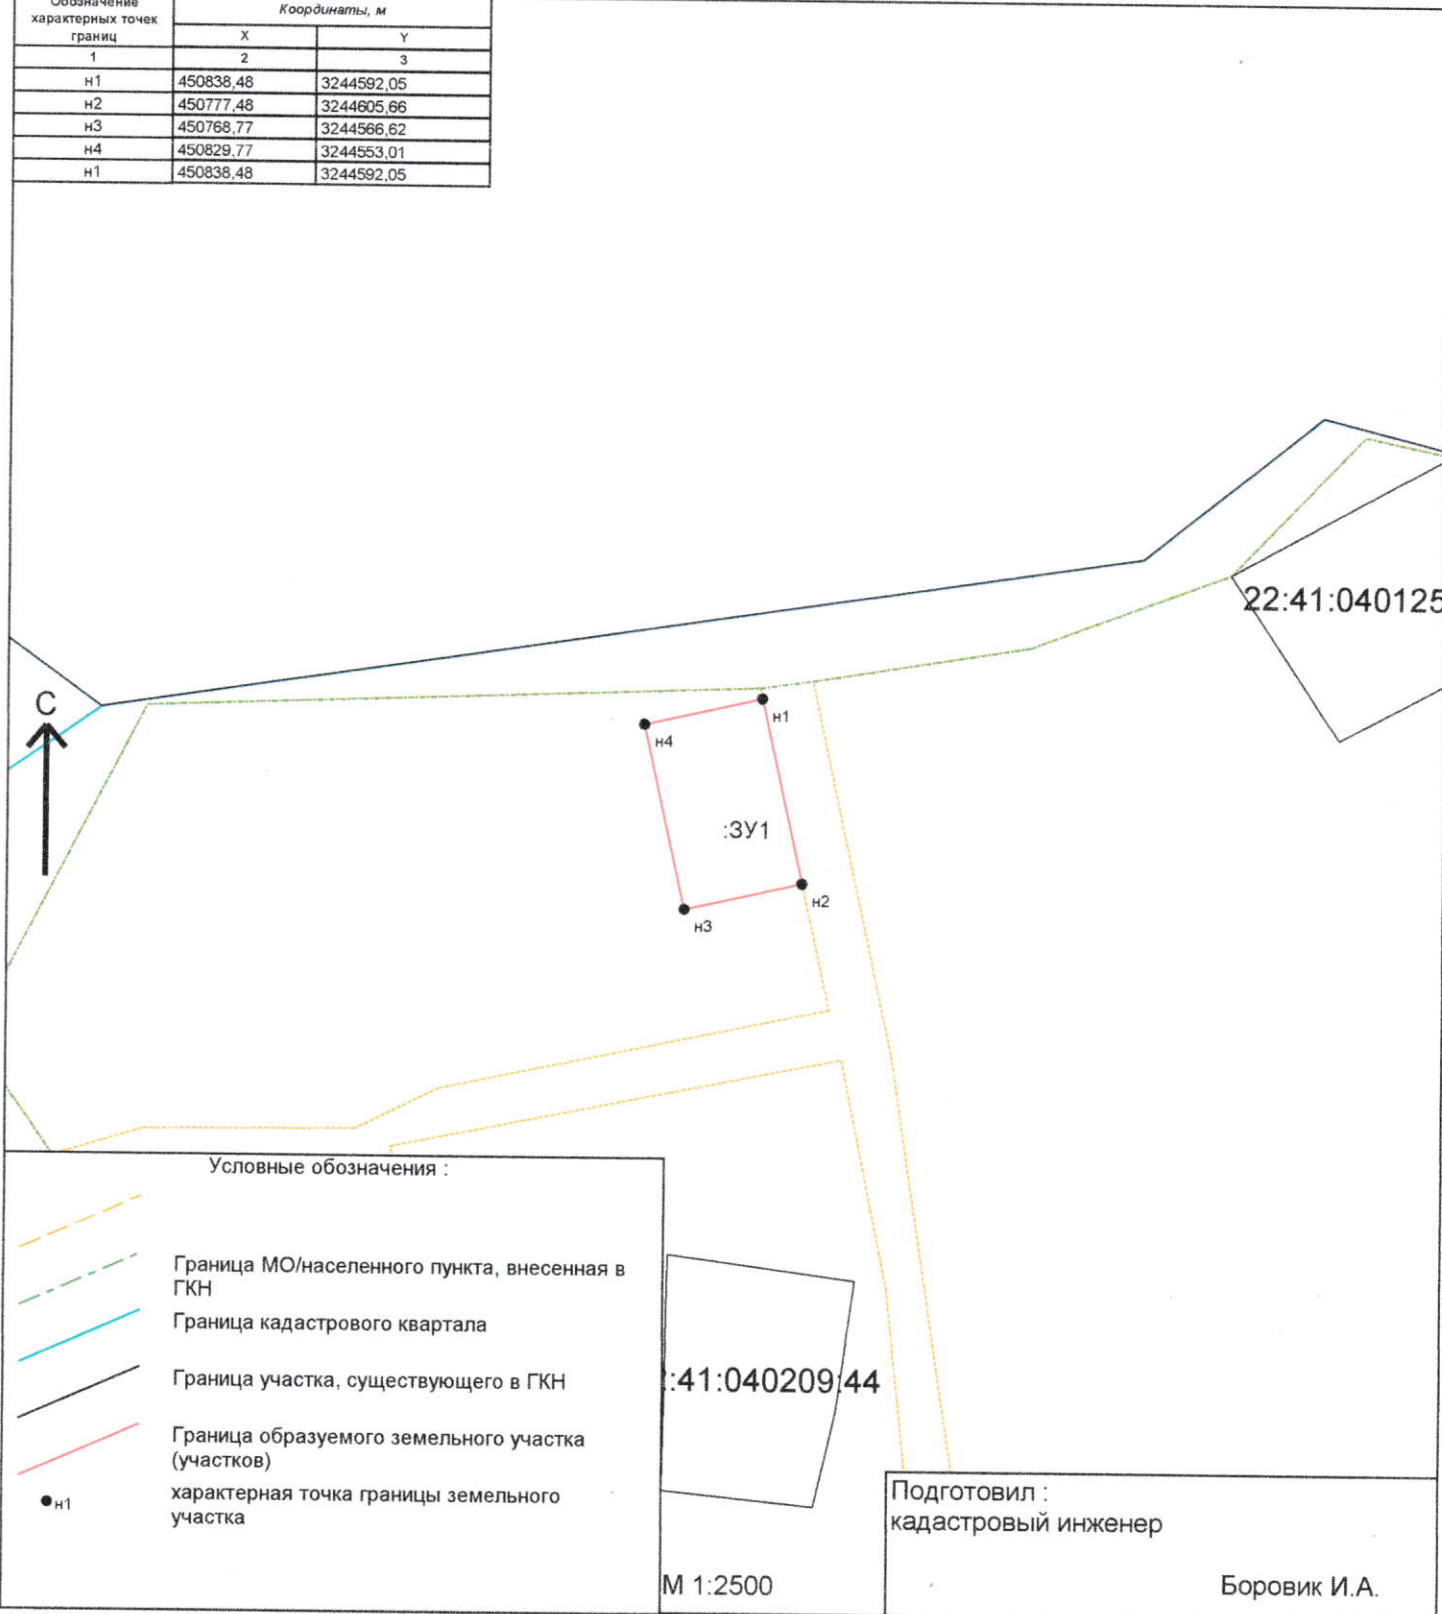

Условные обозначения :

- Граница МО/населенного пункта, внесенная в ГКН
- Граница кадастрового квартала
- Граница участка, существующего в ГКН
- Граница образуемого земельного участка (участков)
- н1  
характерная точка границы земельного участка

22:41:040209.44

М 1:2500

Подготовил :  
кадастровый инженер

Боровик И.А.