

УТВЕРЖДЕНА :

Глава района



Моисеева Л.В

Согласовано

Постановлением Администрации района :

от 03.06.2024 N 470


Схема расположения земельного участка или земельных участков на кадастровом плане территории

Кадастровый квартал : 22:41:040125

Площадь земельного участка : 2500 кв.м.

Система координат : МСК-22

Обозначение характерных точек границ	Координаты, м	
	X	Y
1	2	3
н1	450703,44	3244639,35
н2	450721,37	3244635,46
н3	450733,98	3244632,72
н4	450750,94	3244710,9
н5	450720,4	3244717,53
н1	450703,44	3244639,35

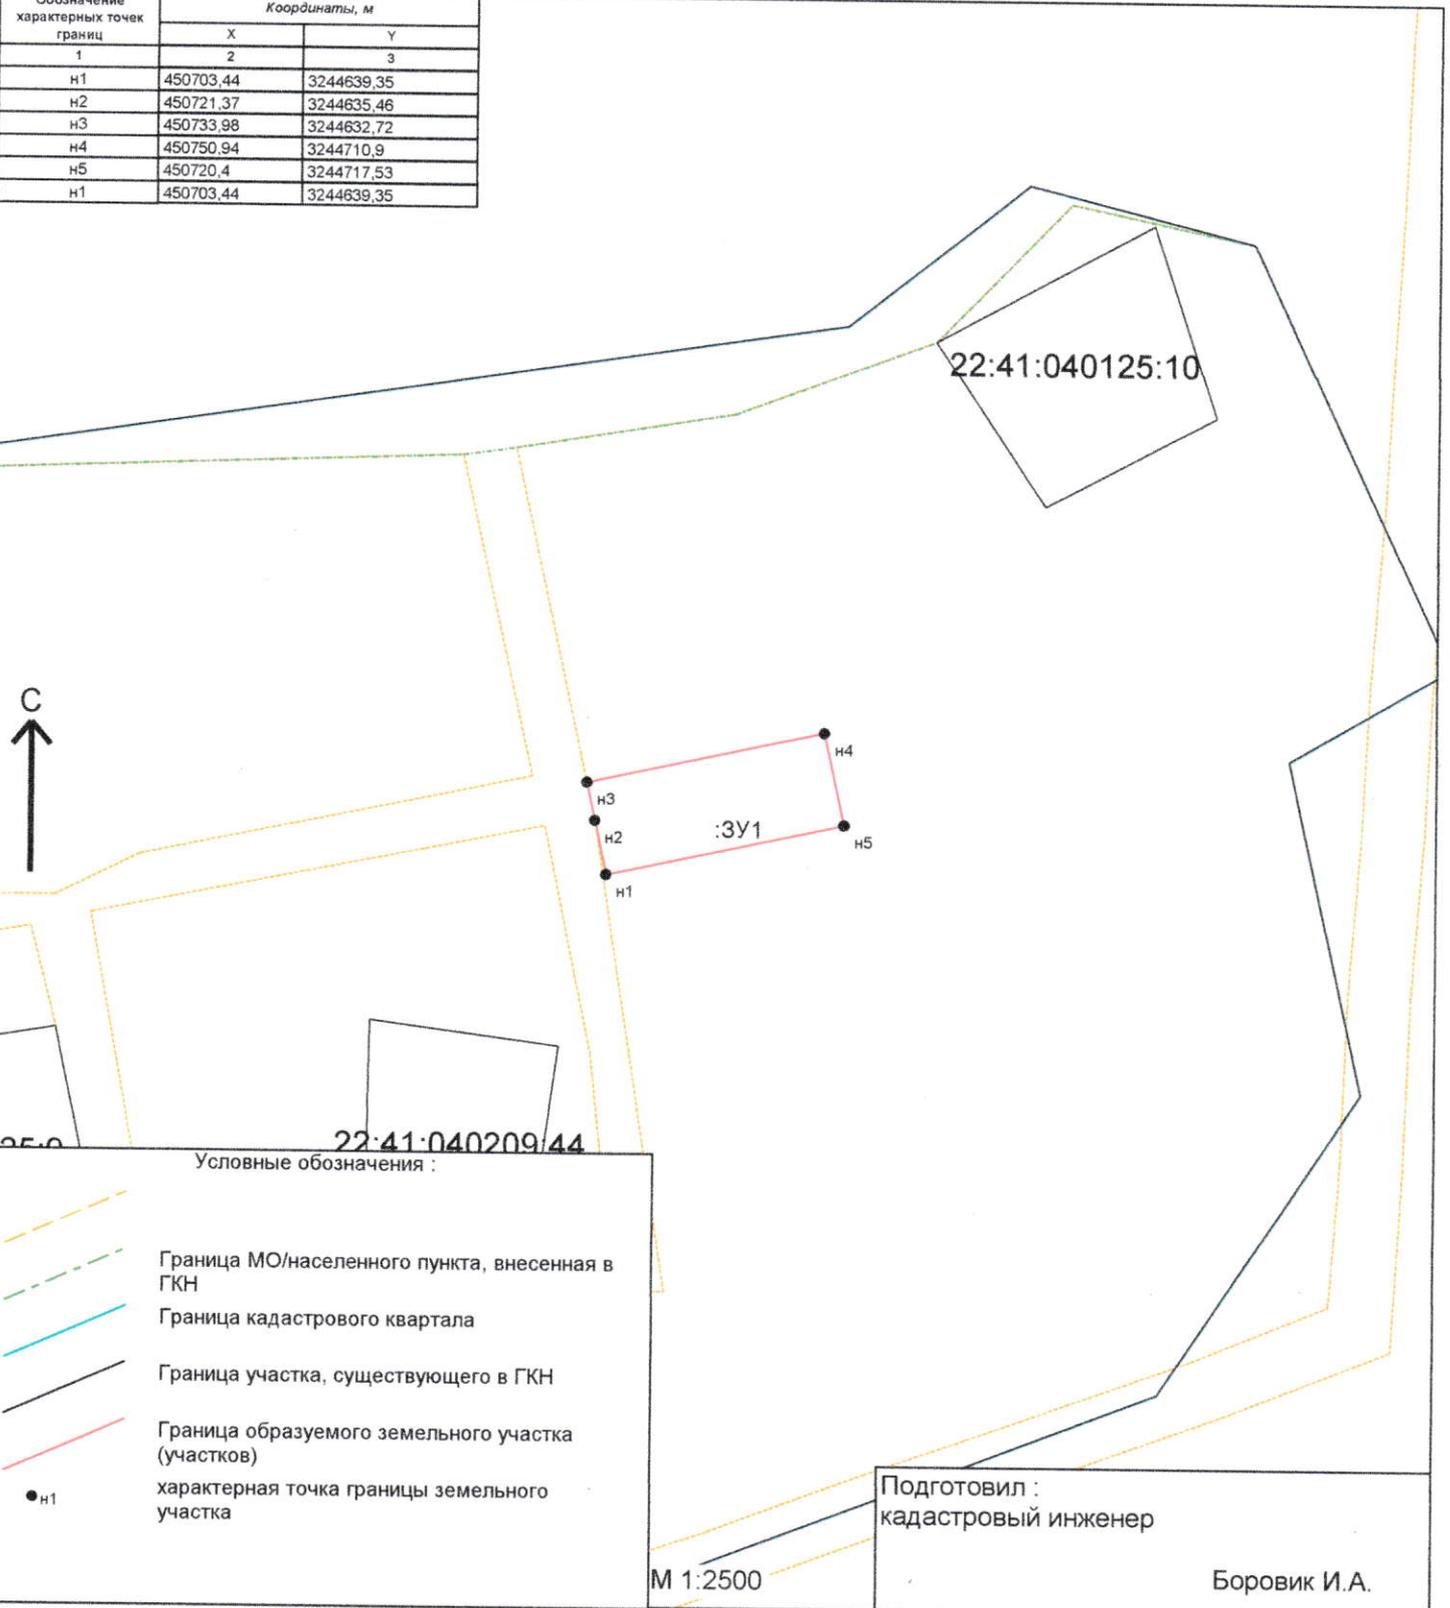

Условные обозначения :

- Граница МО/населенного пункта, внесенная в ГКН
- Граница кадастрового квартала
- Граница участка, существующего в ГКН
- Граница образуемого земельного участка (участков)
- н1 характерная точка границы земельного участка

Подготовил :
кадастровый инженер

М 1:2500

Боровик И.А.