

УТВЕРЖДЕНА :

Глава района



Моисеева Л.В

Согласовано

Постановлением Администрации района :

от 03.06.2024 N 413


Схема расположения земельного участка или земельных участков на кадастровом плане территории

Кадастровый квартал : 22:41:040125

Площадь земельного участка : 2500 кв.м.

Система координат : МСК-22

| Обозначение характерных точек границ | Координаты, м | |
|--|---------------|------------|
| | X | Y |
| 1 | 2 | 3 |
| н1 | 450723,78 | 3244556,1 |
| н2 | 450711,31 | 3244497,4 |
| н3 | 450752 | 3244488,36 |
| н4 | 450764,43 | 3244547,06 |
| н1 | 450723,78 | 3244556,1 |

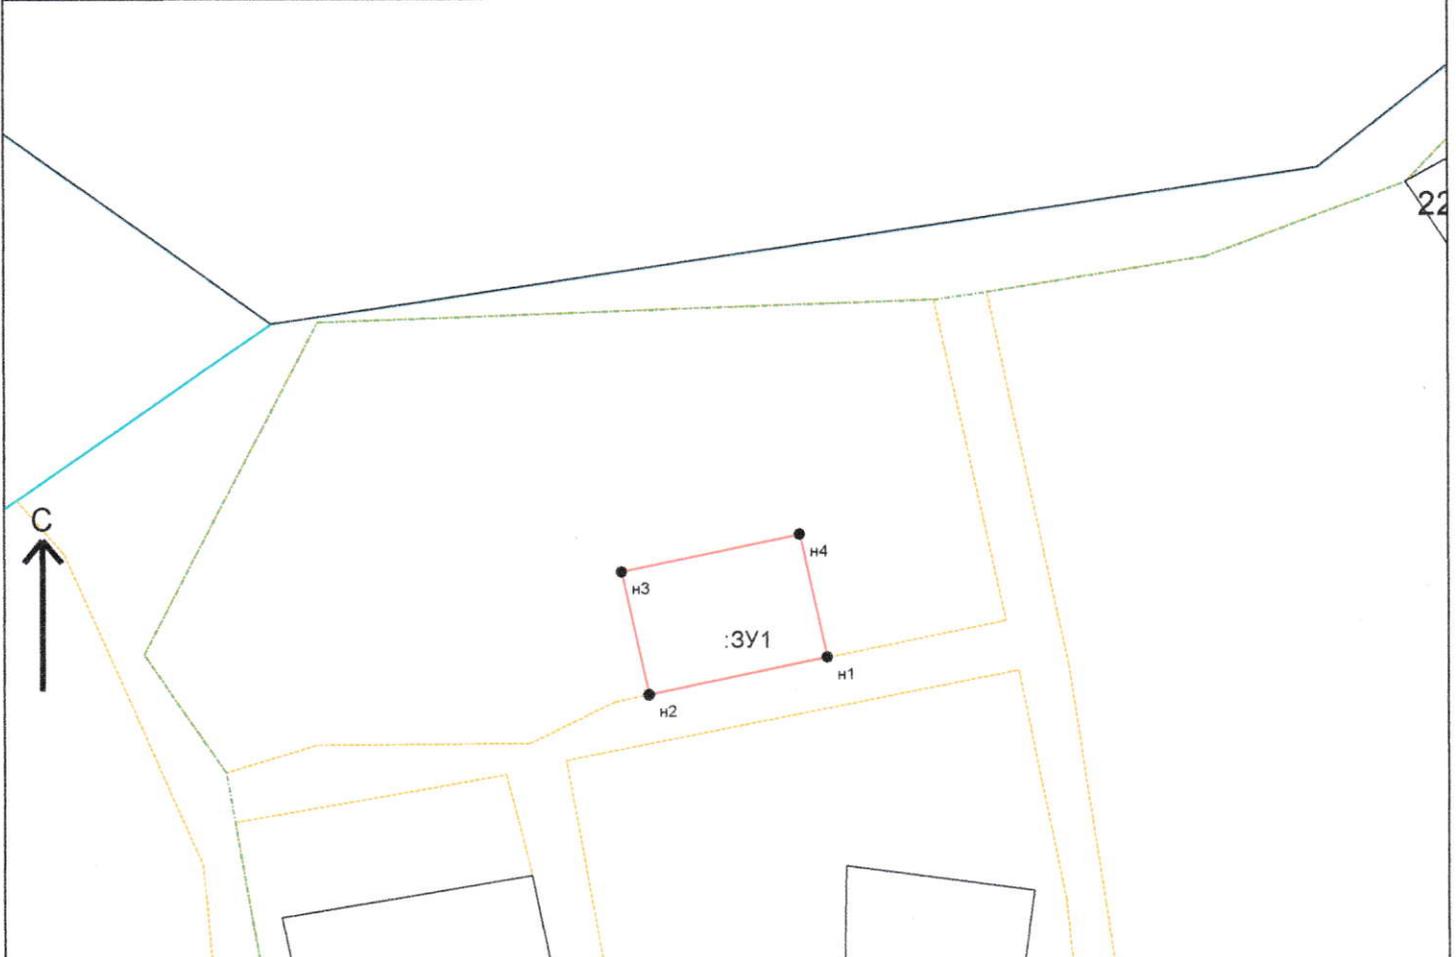

Условные обозначения :

-  Граница МО/населенного пункта, внесенная в ГКН
-  Граница кадастрового квартала
-  Граница участка, существующего в ГКН
-  Граница образуемого земельного участка (участков)
-  ● н1 характерная точка границы земельного участка

22:41:040209:44

Подготовил :
кадастровый инженер

М 1:2500

Боровик И.А.