

УТВЕРЖДЕНА :

Глава района

Согласовано

Моисеева Л.В

Постановлением Администрации района :

от 03.06.2024 N 414




Схема расположения земельного участка или земельных участков на кадастровом плане территории

Кадастровый квартал : 22:41:040125

Площадь земельного участка : 2500 кв.м.

Система координат : МСК-22

Обозначение характерных точек границ	Координаты, м	
	X	Y
1	2	3
н1	450764,52	3244626,09
н2	450781,48	3244704,27
н3	450750,94	3244710,9
н4	450733,98	3244632,72
н1	450764,52	3244626,09

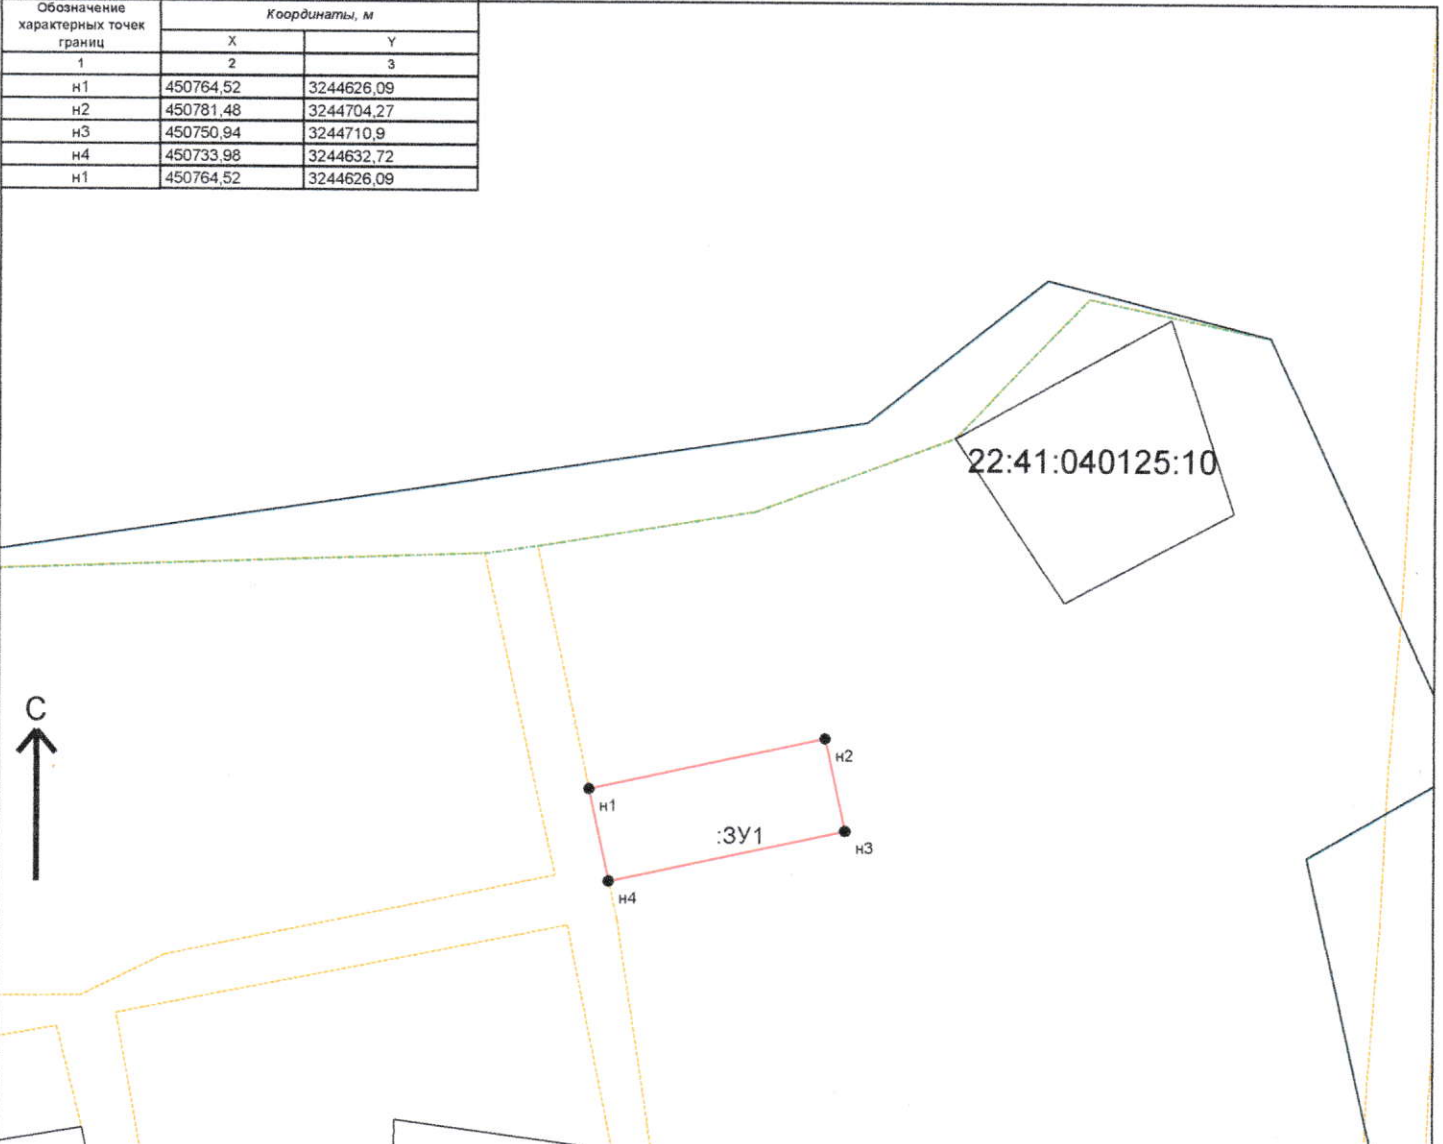

Условные обозначения :

- Граница МО/населенного пункта, внесенная в ГКН
- Граница кадастрового квартала
- Граница участка, существующего в ГКН
- Граница образуемого земельного участка (участков)
- н1
характерная точка границы земельного участка

Подготовил :
кадастровый инженер

М 1:2500

Боровик И.А.